




zona de actuación




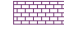


PROMOTOR:  AYUNTAMIENTO DE ORO	PROYECTO DE EJECUCIÓN DE LA ZONA DE OCIO ACUATICO EN EL CAMPING MUNICIPAL DE ORO		
	FASE		
	PLANO: PLANO DE SITUACIÓN	ESCALA: 1/200	FECHA: NOV. 2021
	OBJETO DE MODIFICACIÓN -	Nº REVISIÓN -	FECHA REVISIÓN: -
	ARQUITECTO: Álvaro Pérez de Amezaga Esteban 	N.º PLANO: 01	

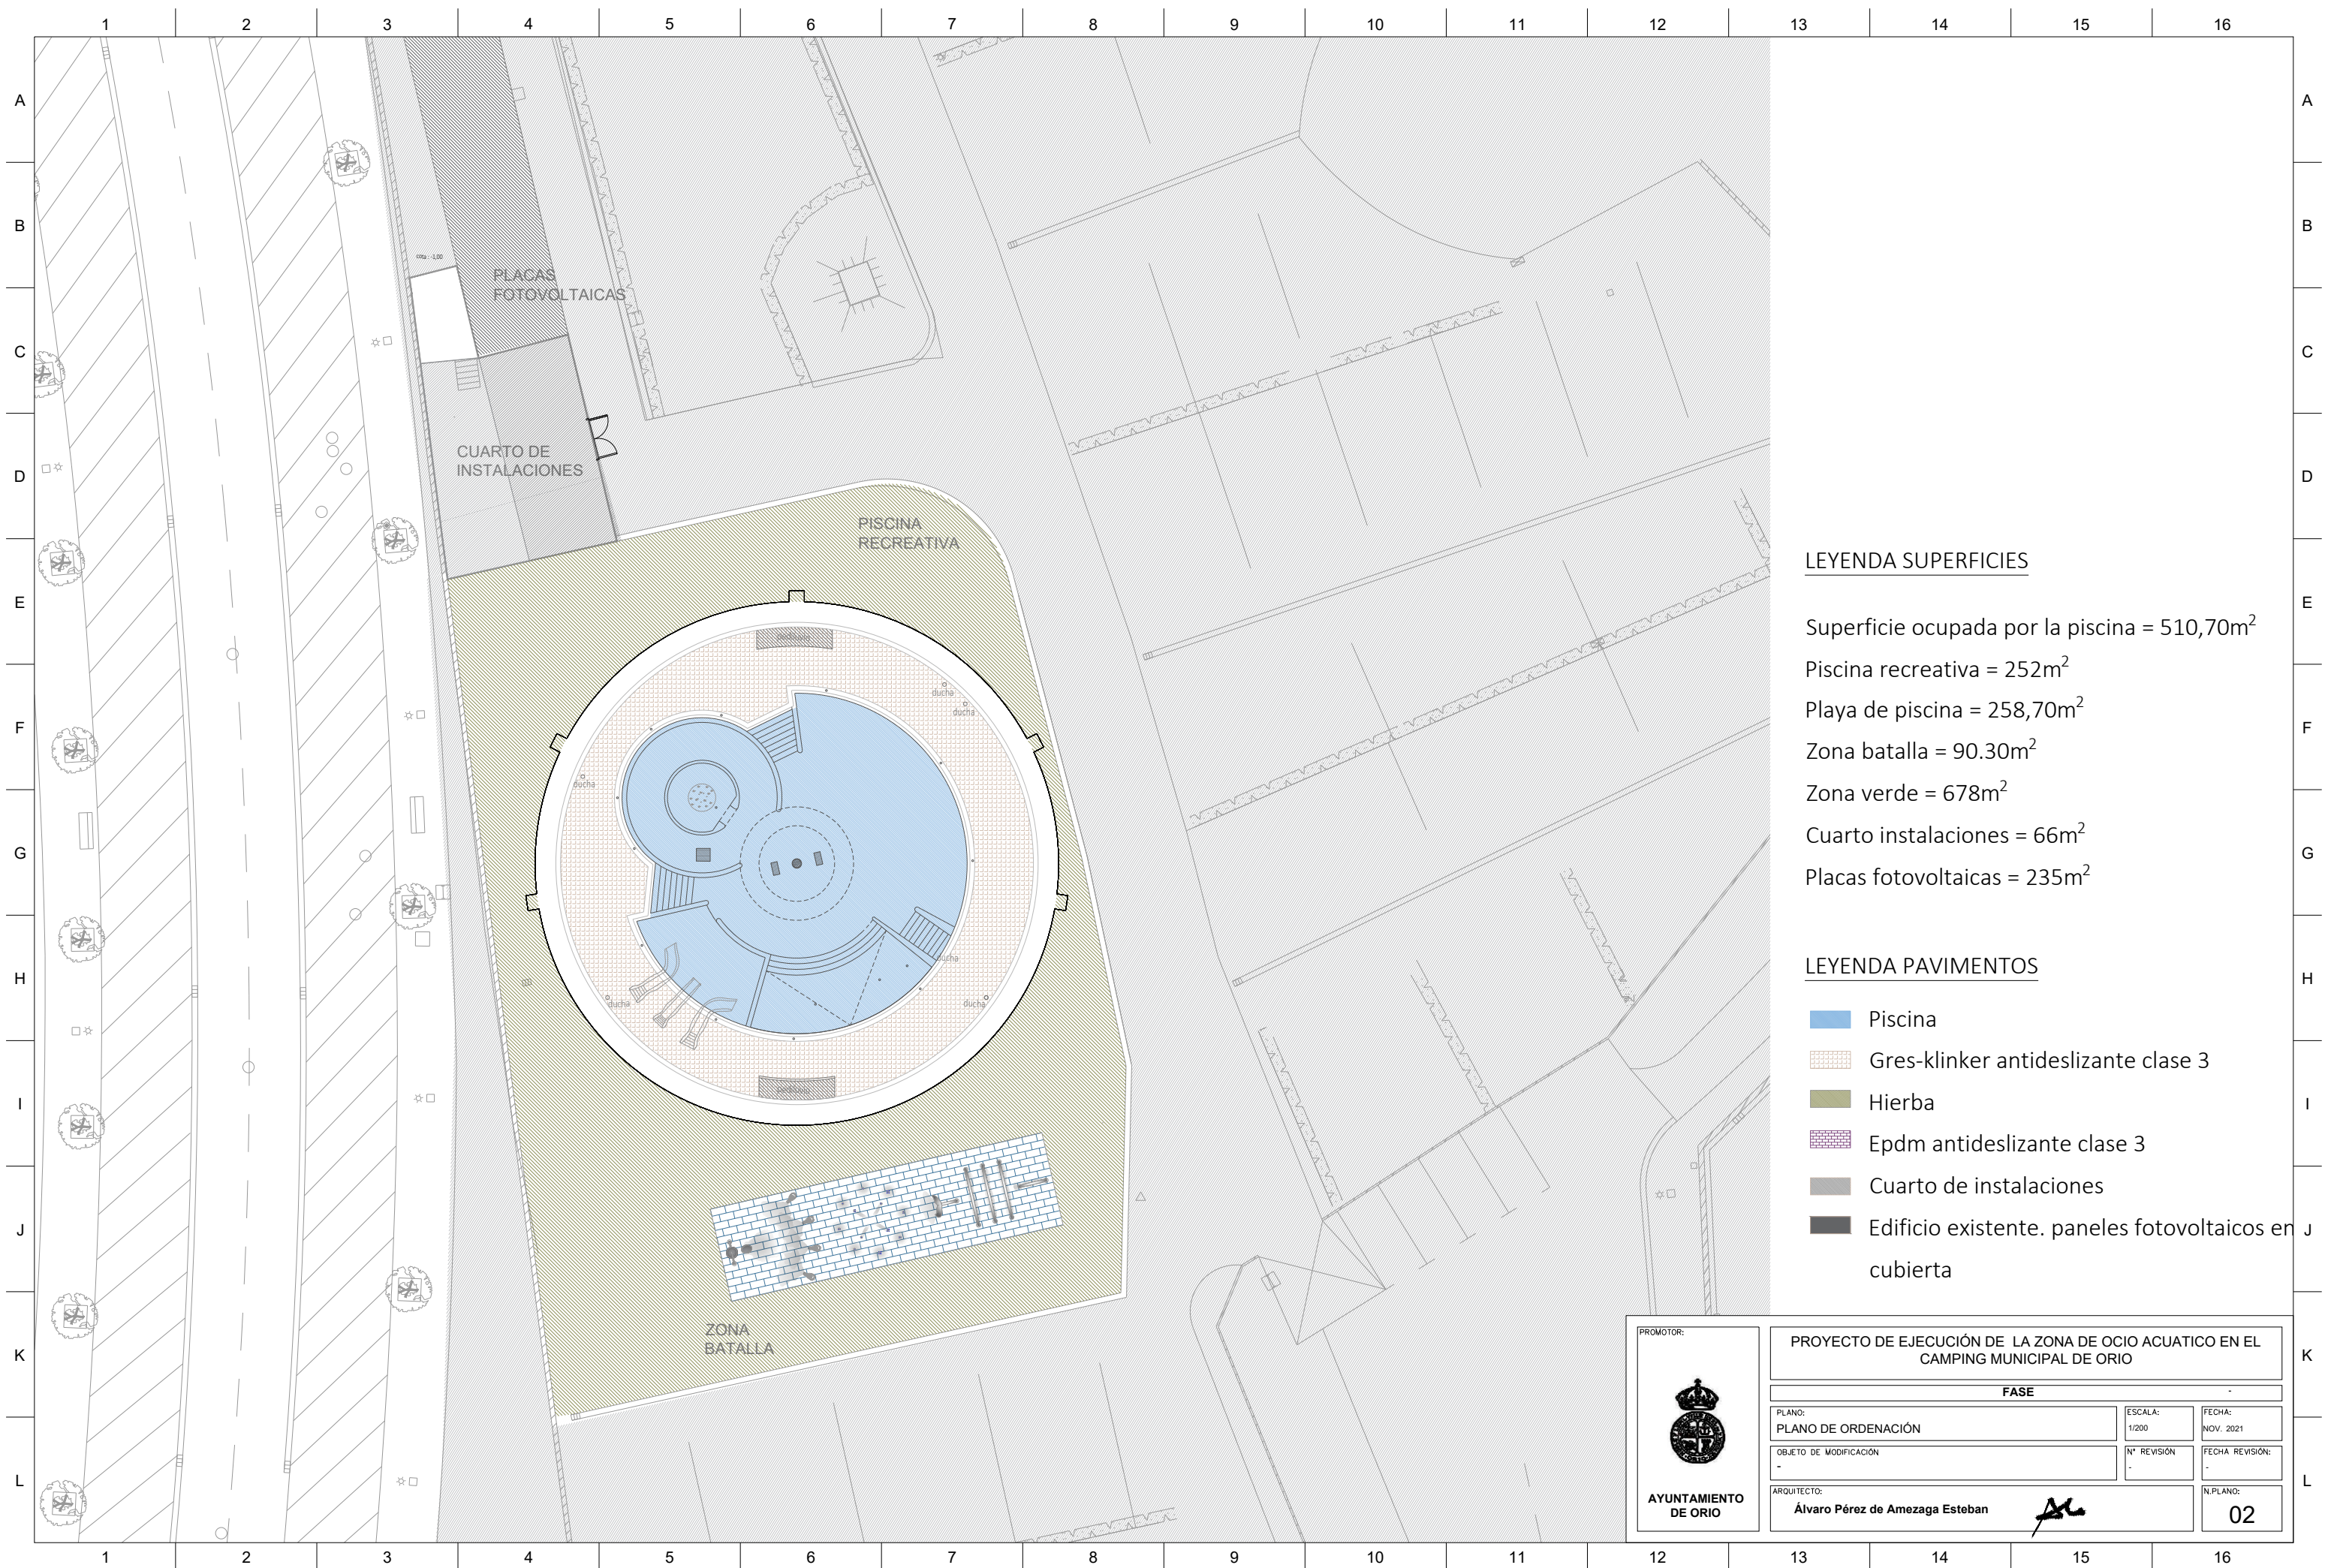
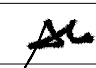



LEYENDA SUPERFICIES

- Superficie ocupada por la piscina = 510,70m²
- Piscina recreativa = 252m²
- Playa de piscina = 258,70m²
- Zona batalla = 90.30m²
- Zona verde = 678m²
- Cuarto instalaciones = 66m²
- Placas fotovoltaicas = 235m²


LEYENDA PAVIMENTOS

-  Piscina
-  Gres-klinker antideslizante clase 3
-  Hierba
-  Epdm antideslizante clase 3
-  Cuarto de instalaciones
-  Edificio existente. paneles fotovoltaicos en cubierta

 AYUNTAMIENTO DE OROIO	PROYECTO DE EJECUCIÓN DE LA ZONA DE OCIO ACUATICO EN EL CAMPING MUNICIPAL DE OROIO		
	FASE		
	PLANO: PLANO DE ORDENACIÓN	ESCALA: 1/200	FECHA: NOV. 2021
	OBJETO DE MODIFICACIÓN -	N° REVISIÓN -	FECHA REVISIÓN: -
ARQUITECTO: Álvaro Pérez de Amezaga Esteban			N.º PLANO: 02

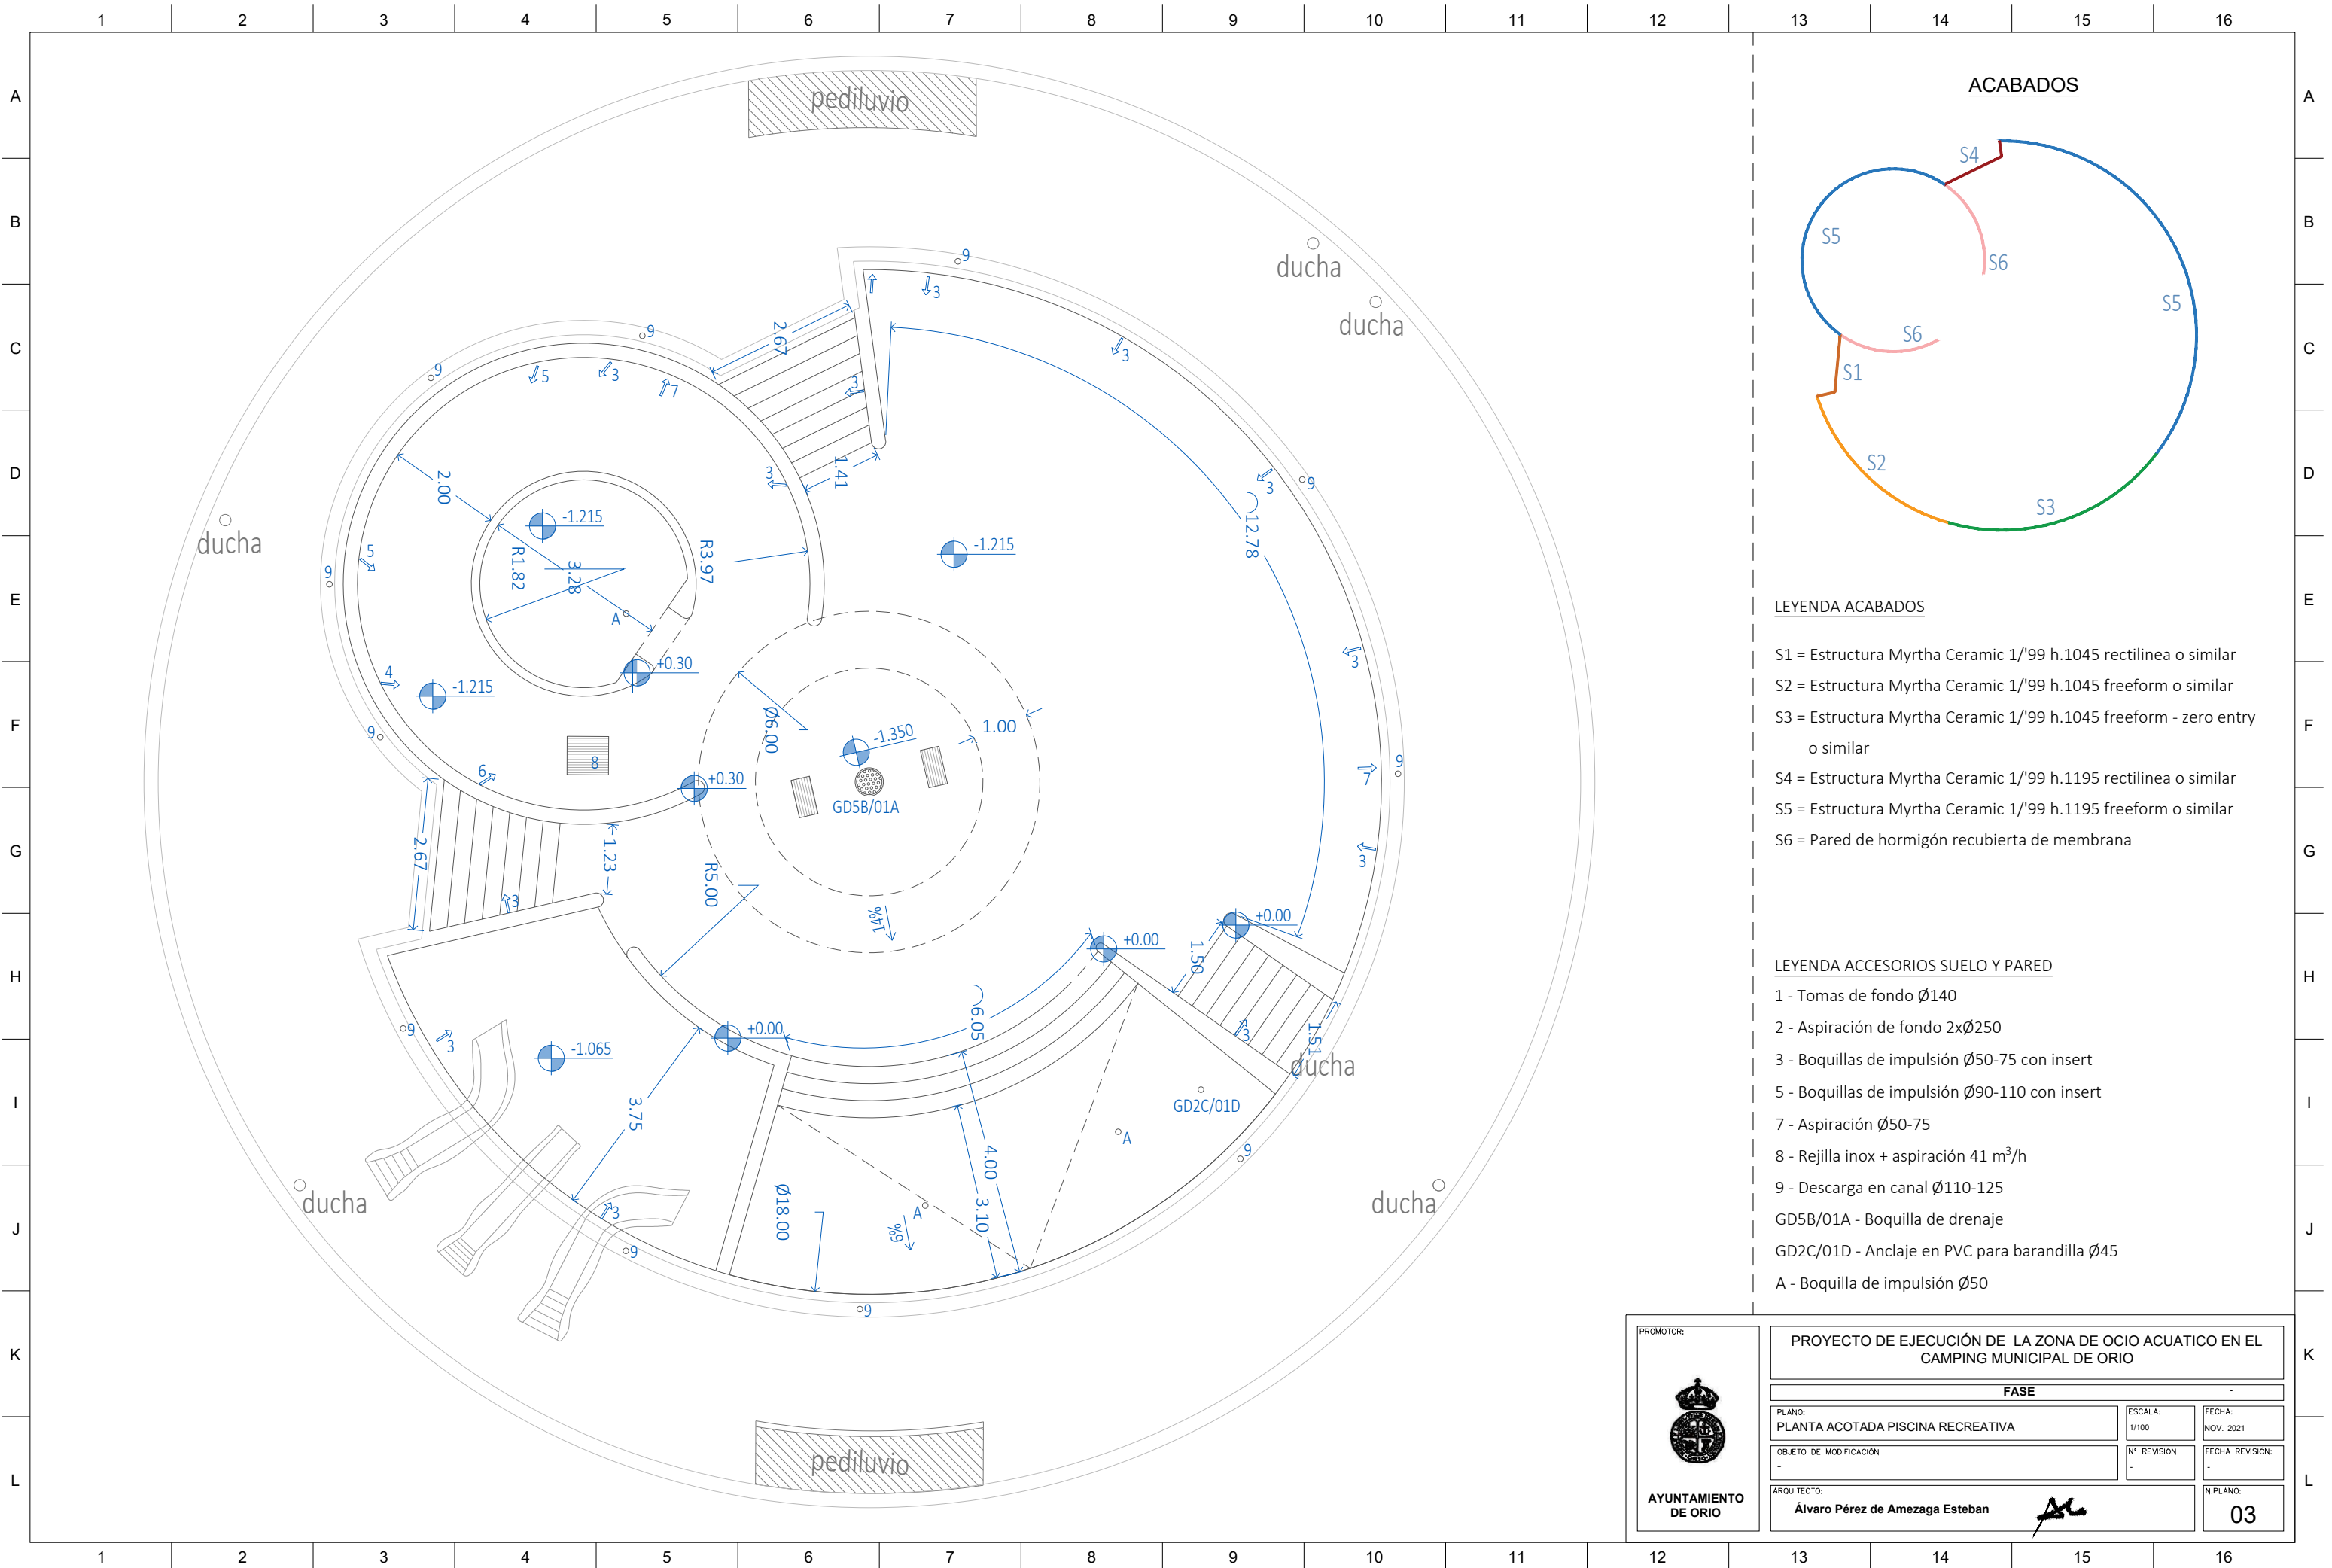

ACABADOS

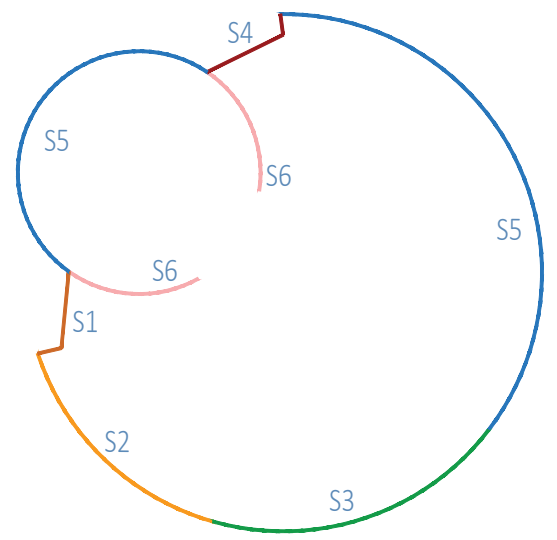








LEYENDA ACABADOS


- S1 = Estructura Myrtha Ceramic 1/99 h.1045 rectilinea o similar
- S2 = Estructura Myrtha Ceramic 1/99 h.1045 freeform o similar
- S3 = Estructura Myrtha Ceramic 1/99 h.1045 freeform - zero entry o similar
- S4 = Estructura Myrtha Ceramic 1/99 h.1195 rectilinea o similar
- S5 = Estructura Myrtha Ceramic 1/99 h.1195 freeform o similar
- S6 = Pared de hormigón recubierta de membrana


LEYENDA ACCESORIOS SUELO Y PARED

- 1 - Tomas de fondo Ø140
- 2 - Aspiración de fondo 2xØ250
- 3 - Boquillas de impulsión Ø50-75 con insert
- 5 - Boquillas de impulsión Ø90-110 con insert
- 7 - Aspiración Ø50-75
- 8 - Rejilla inox + aspiración 41 m³/h
- 9 - Descarga en canal Ø110-125
- GD5B/01A - Boquilla de drenaje
- GD2C/01D - Anclaje en PVC para barandilla Ø45
- A - Boquilla de impulsión Ø50


 AYUNTAMIENTO DE ORO	PROYECTO DE EJECUCIÓN DE LA ZONA DE OCIO ACUATICO EN EL CAMPING MUNICIPAL DE ORO		
	FASE		
	PLANO: PLANTA ACOTADA PISCINA RECREATIVA	ESCALA: 1/100	FECHA: NOV. 2021
	OBJETO DE MODIFICACIÓN -	N° REVISIÓN -	FECHA REVISIÓN: -
ARQUITECTO: Álvaro Pérez de Amezaga Esteban			
			N.PLANO: 03

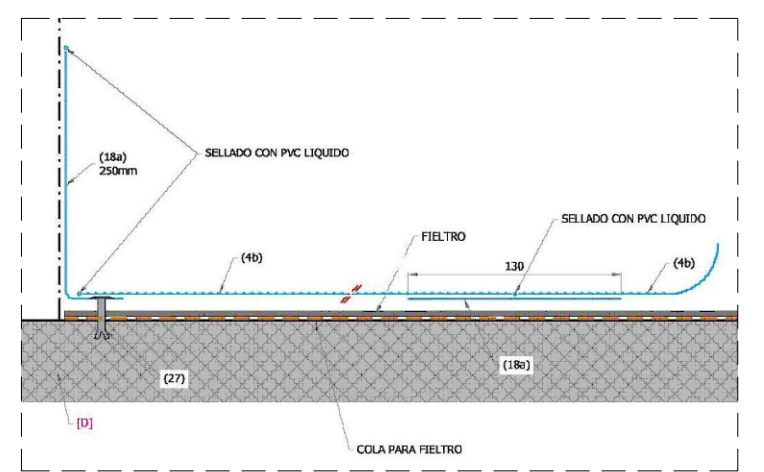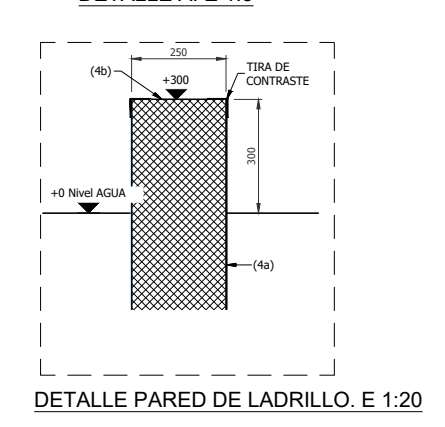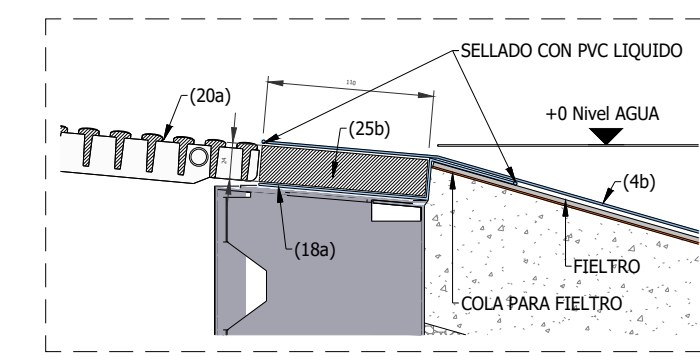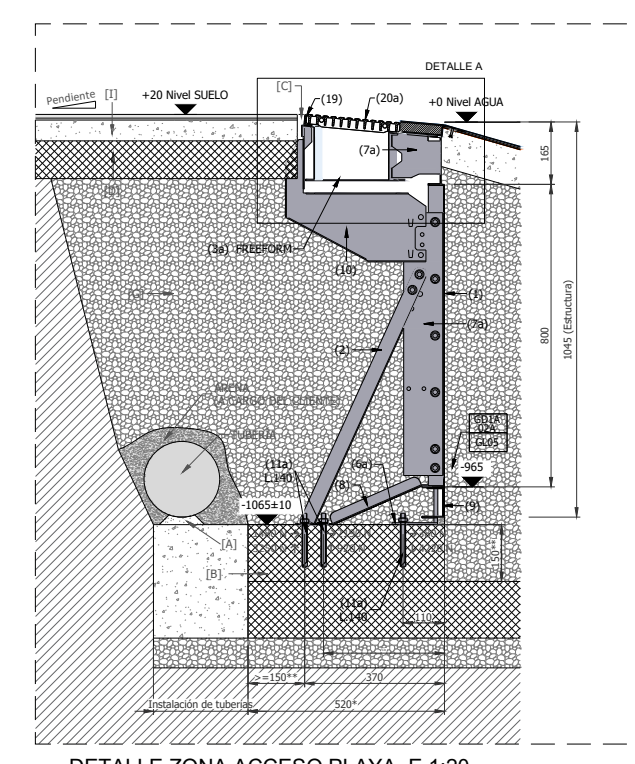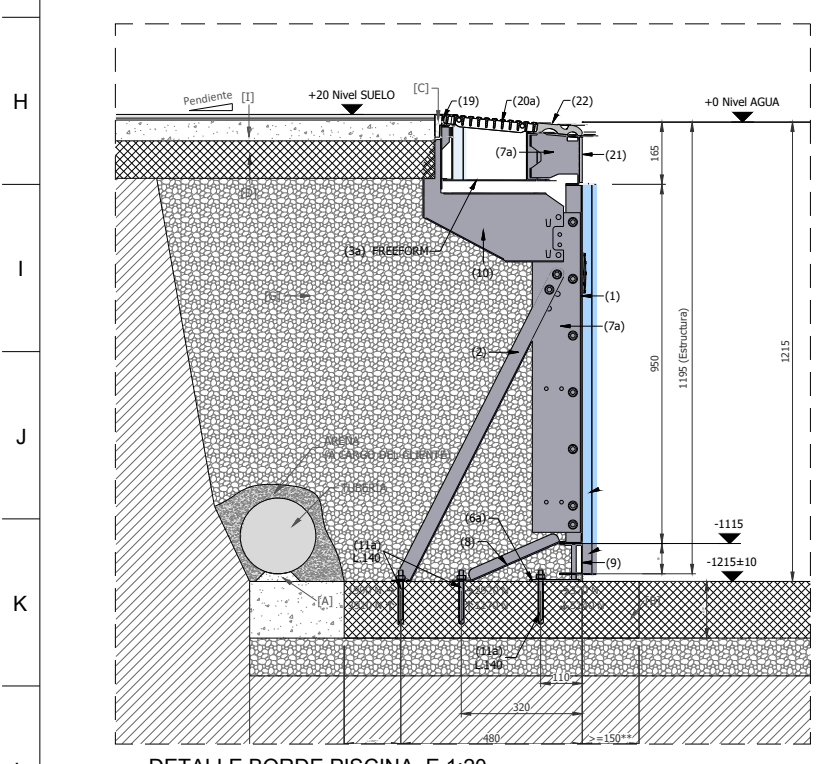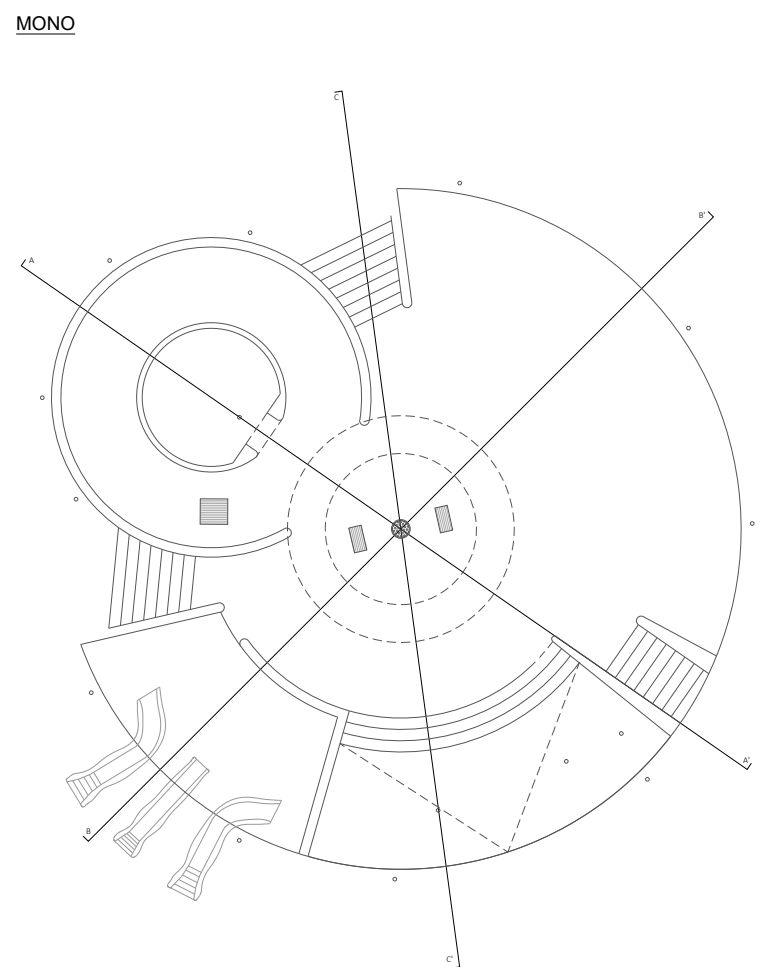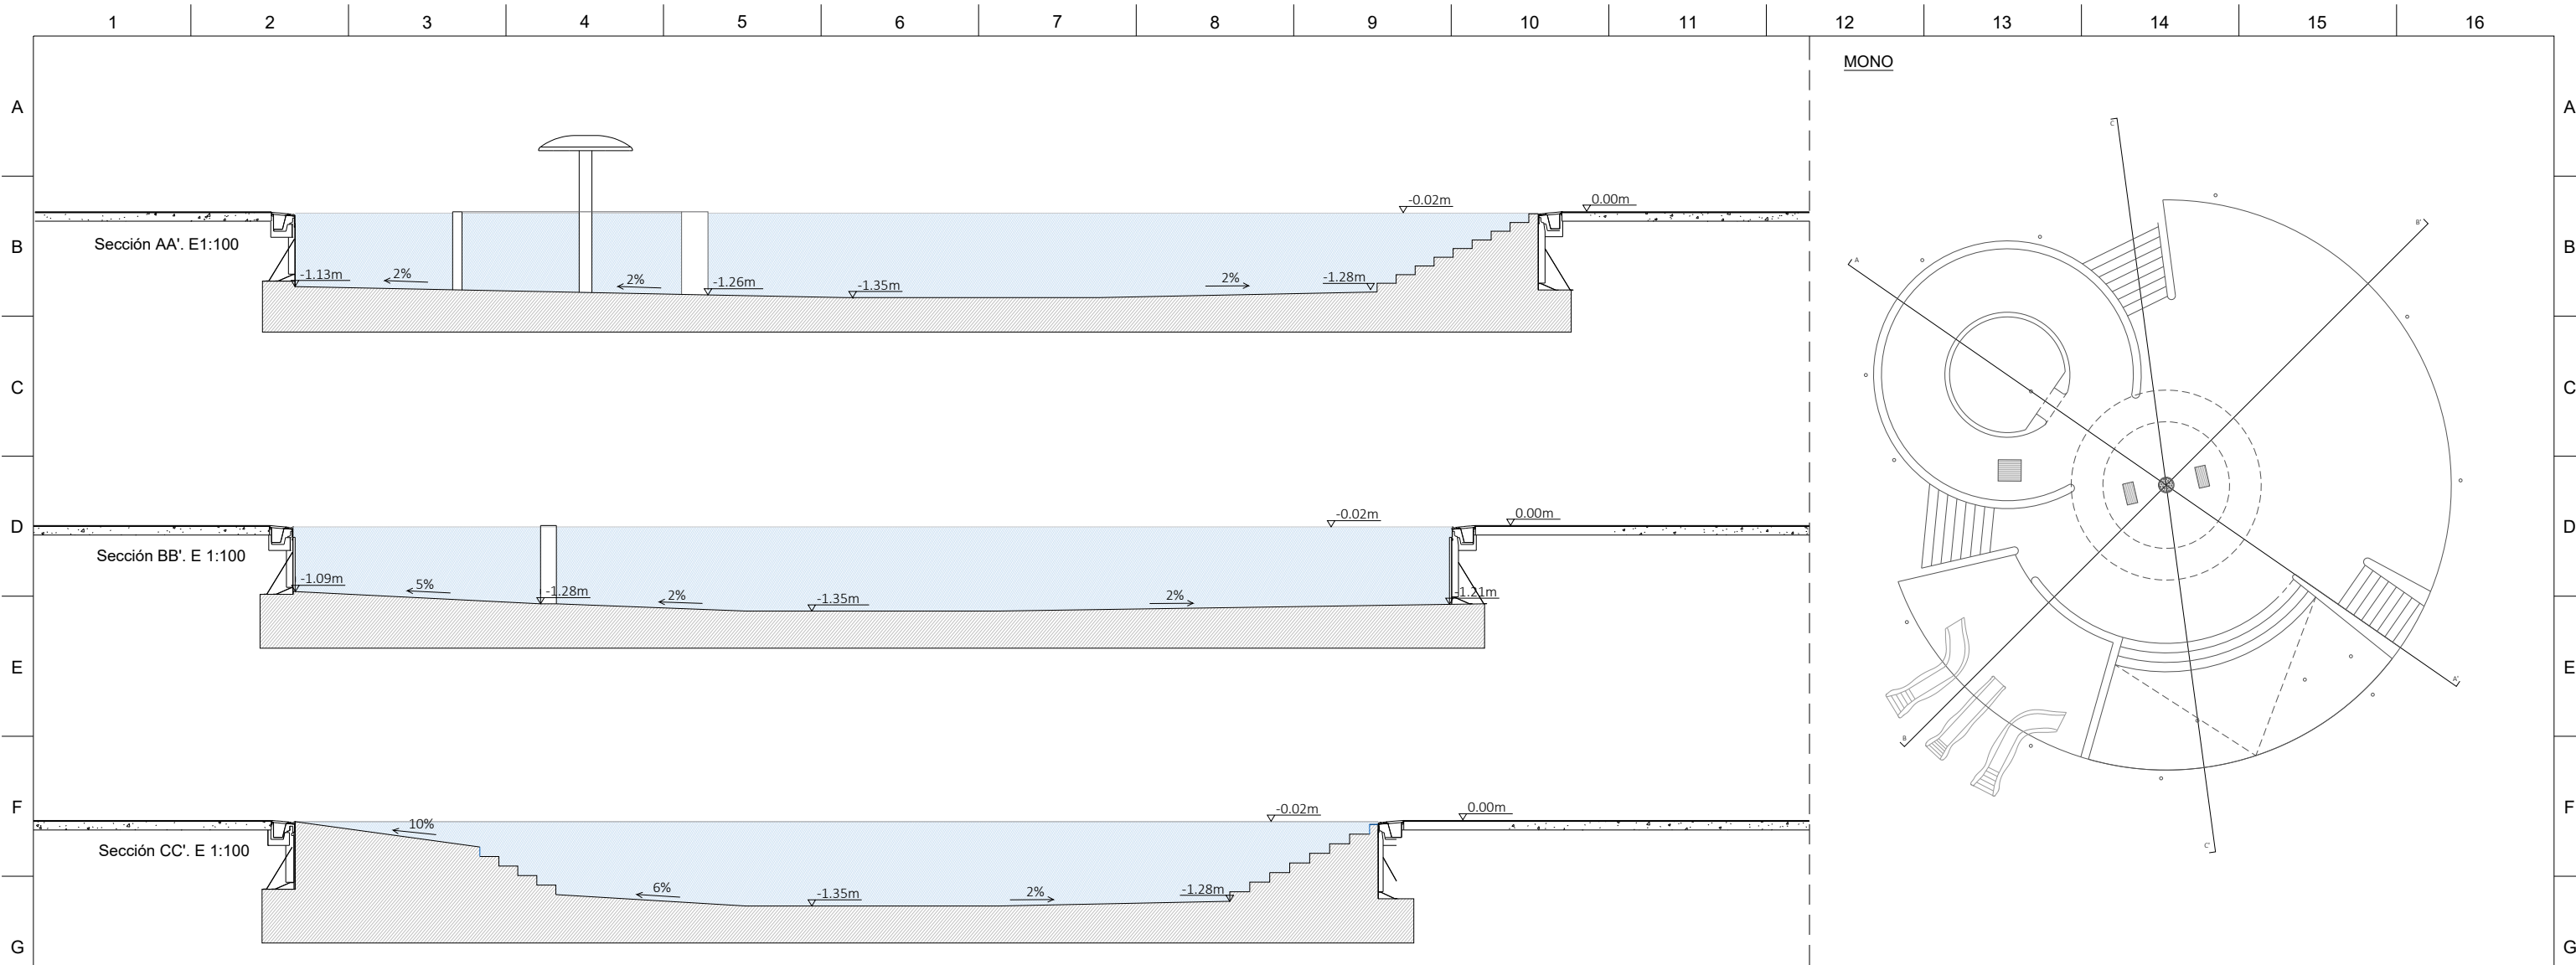

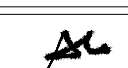
 AYUNTAMIENTO DE ORIO	PROYECTO DE EJECUCIÓN DE LA ZONA DE OCIO ACUATICO EN EL CAMPING MUNICIPAL DE ORIO		
	FASE		
	PLANO: SECCIONES Y DETALLES PISCINA RECREATIVA	ESCALA: 1/100	FECHA: NOV. 2021
	OBJETO DE MODIFICACIÓN -	N° REVISIÓN -	FECHA REVISIÓN: -
ARQUITECTO: Álvaro Pérez de Ameza Esteban			
		N. PLANO: 04	

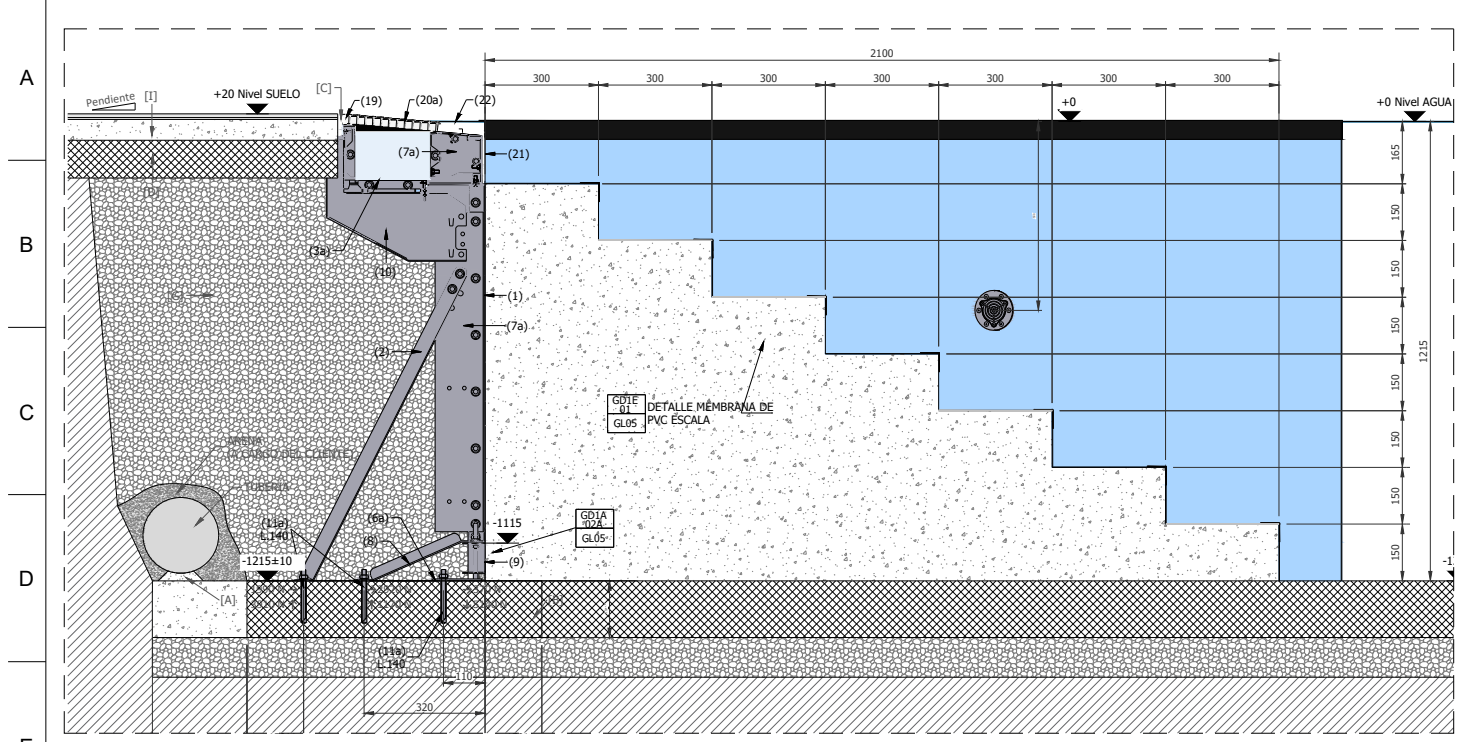


DETALLE ESCALERA HORMIGÓN. E 1:20

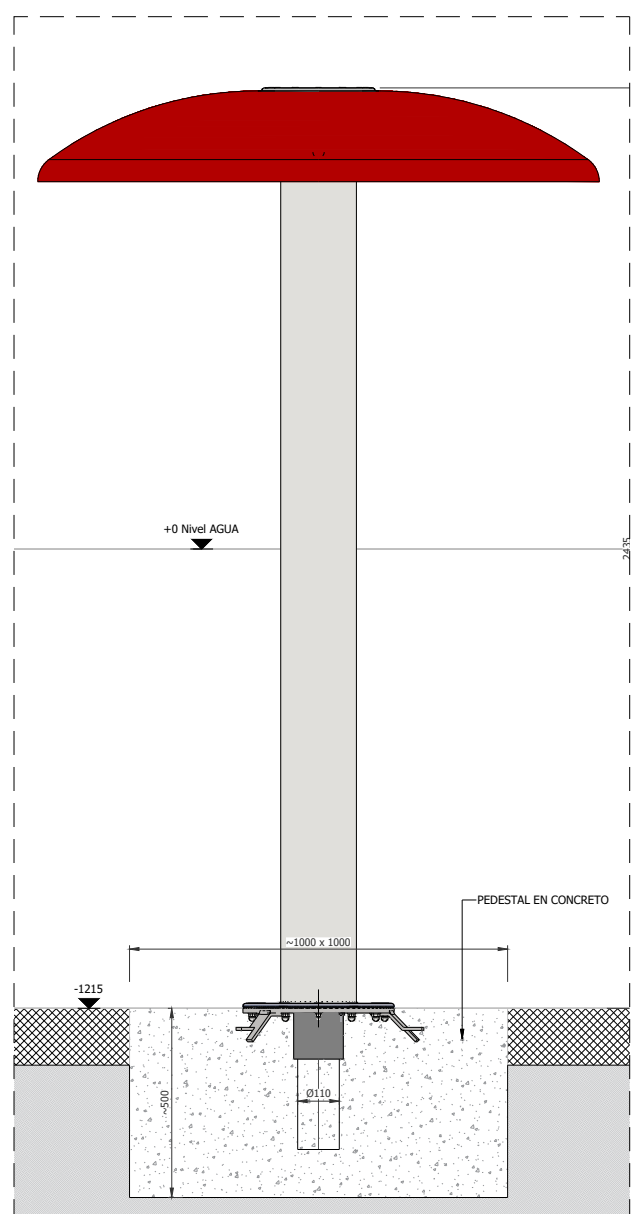


DETALLE SETA. E 1:20

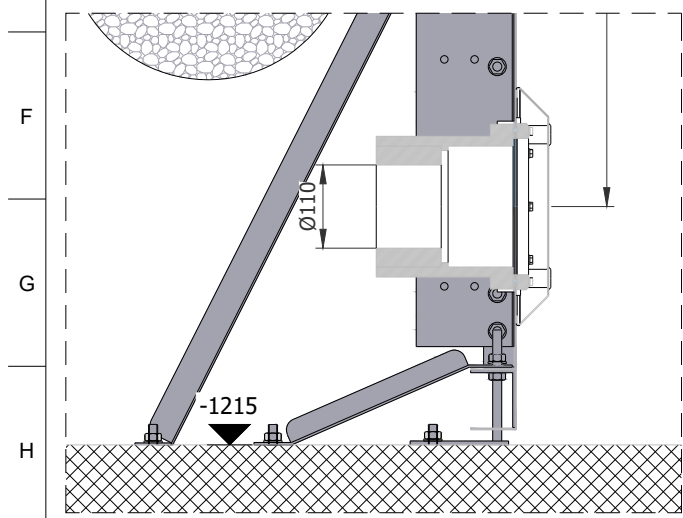


ASPIRACIÓN EN MURO. E 1:20

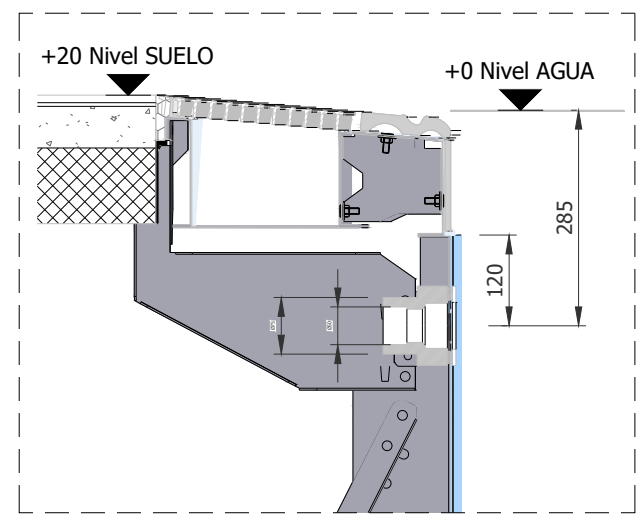


LIMPIA FONDO. E 1:20

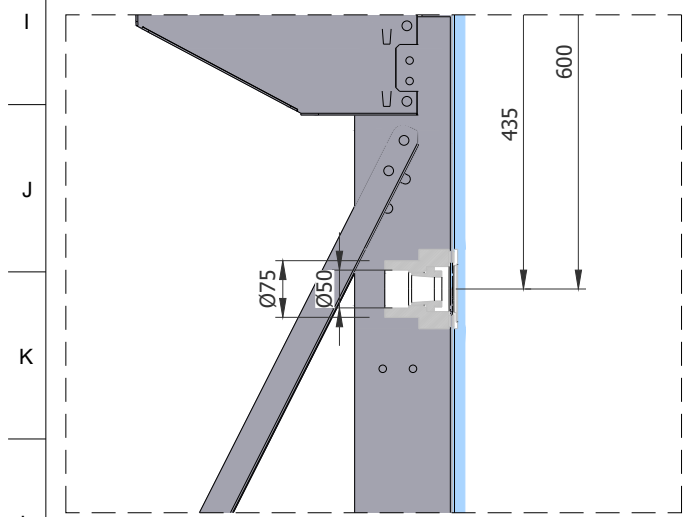

BOQUILLA DE IMPULSIÓN. E 1:20

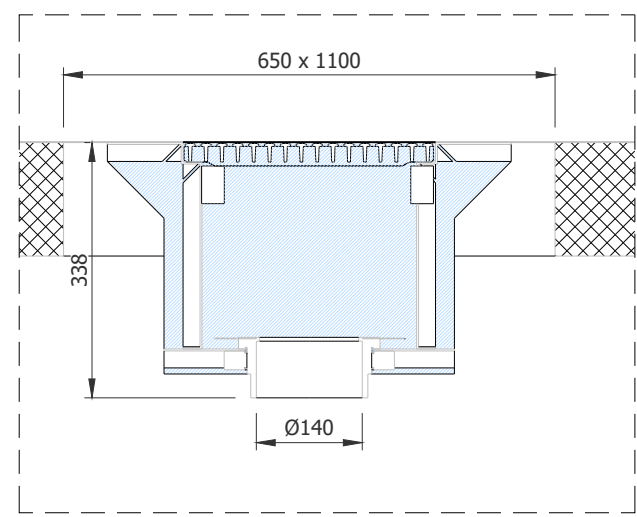


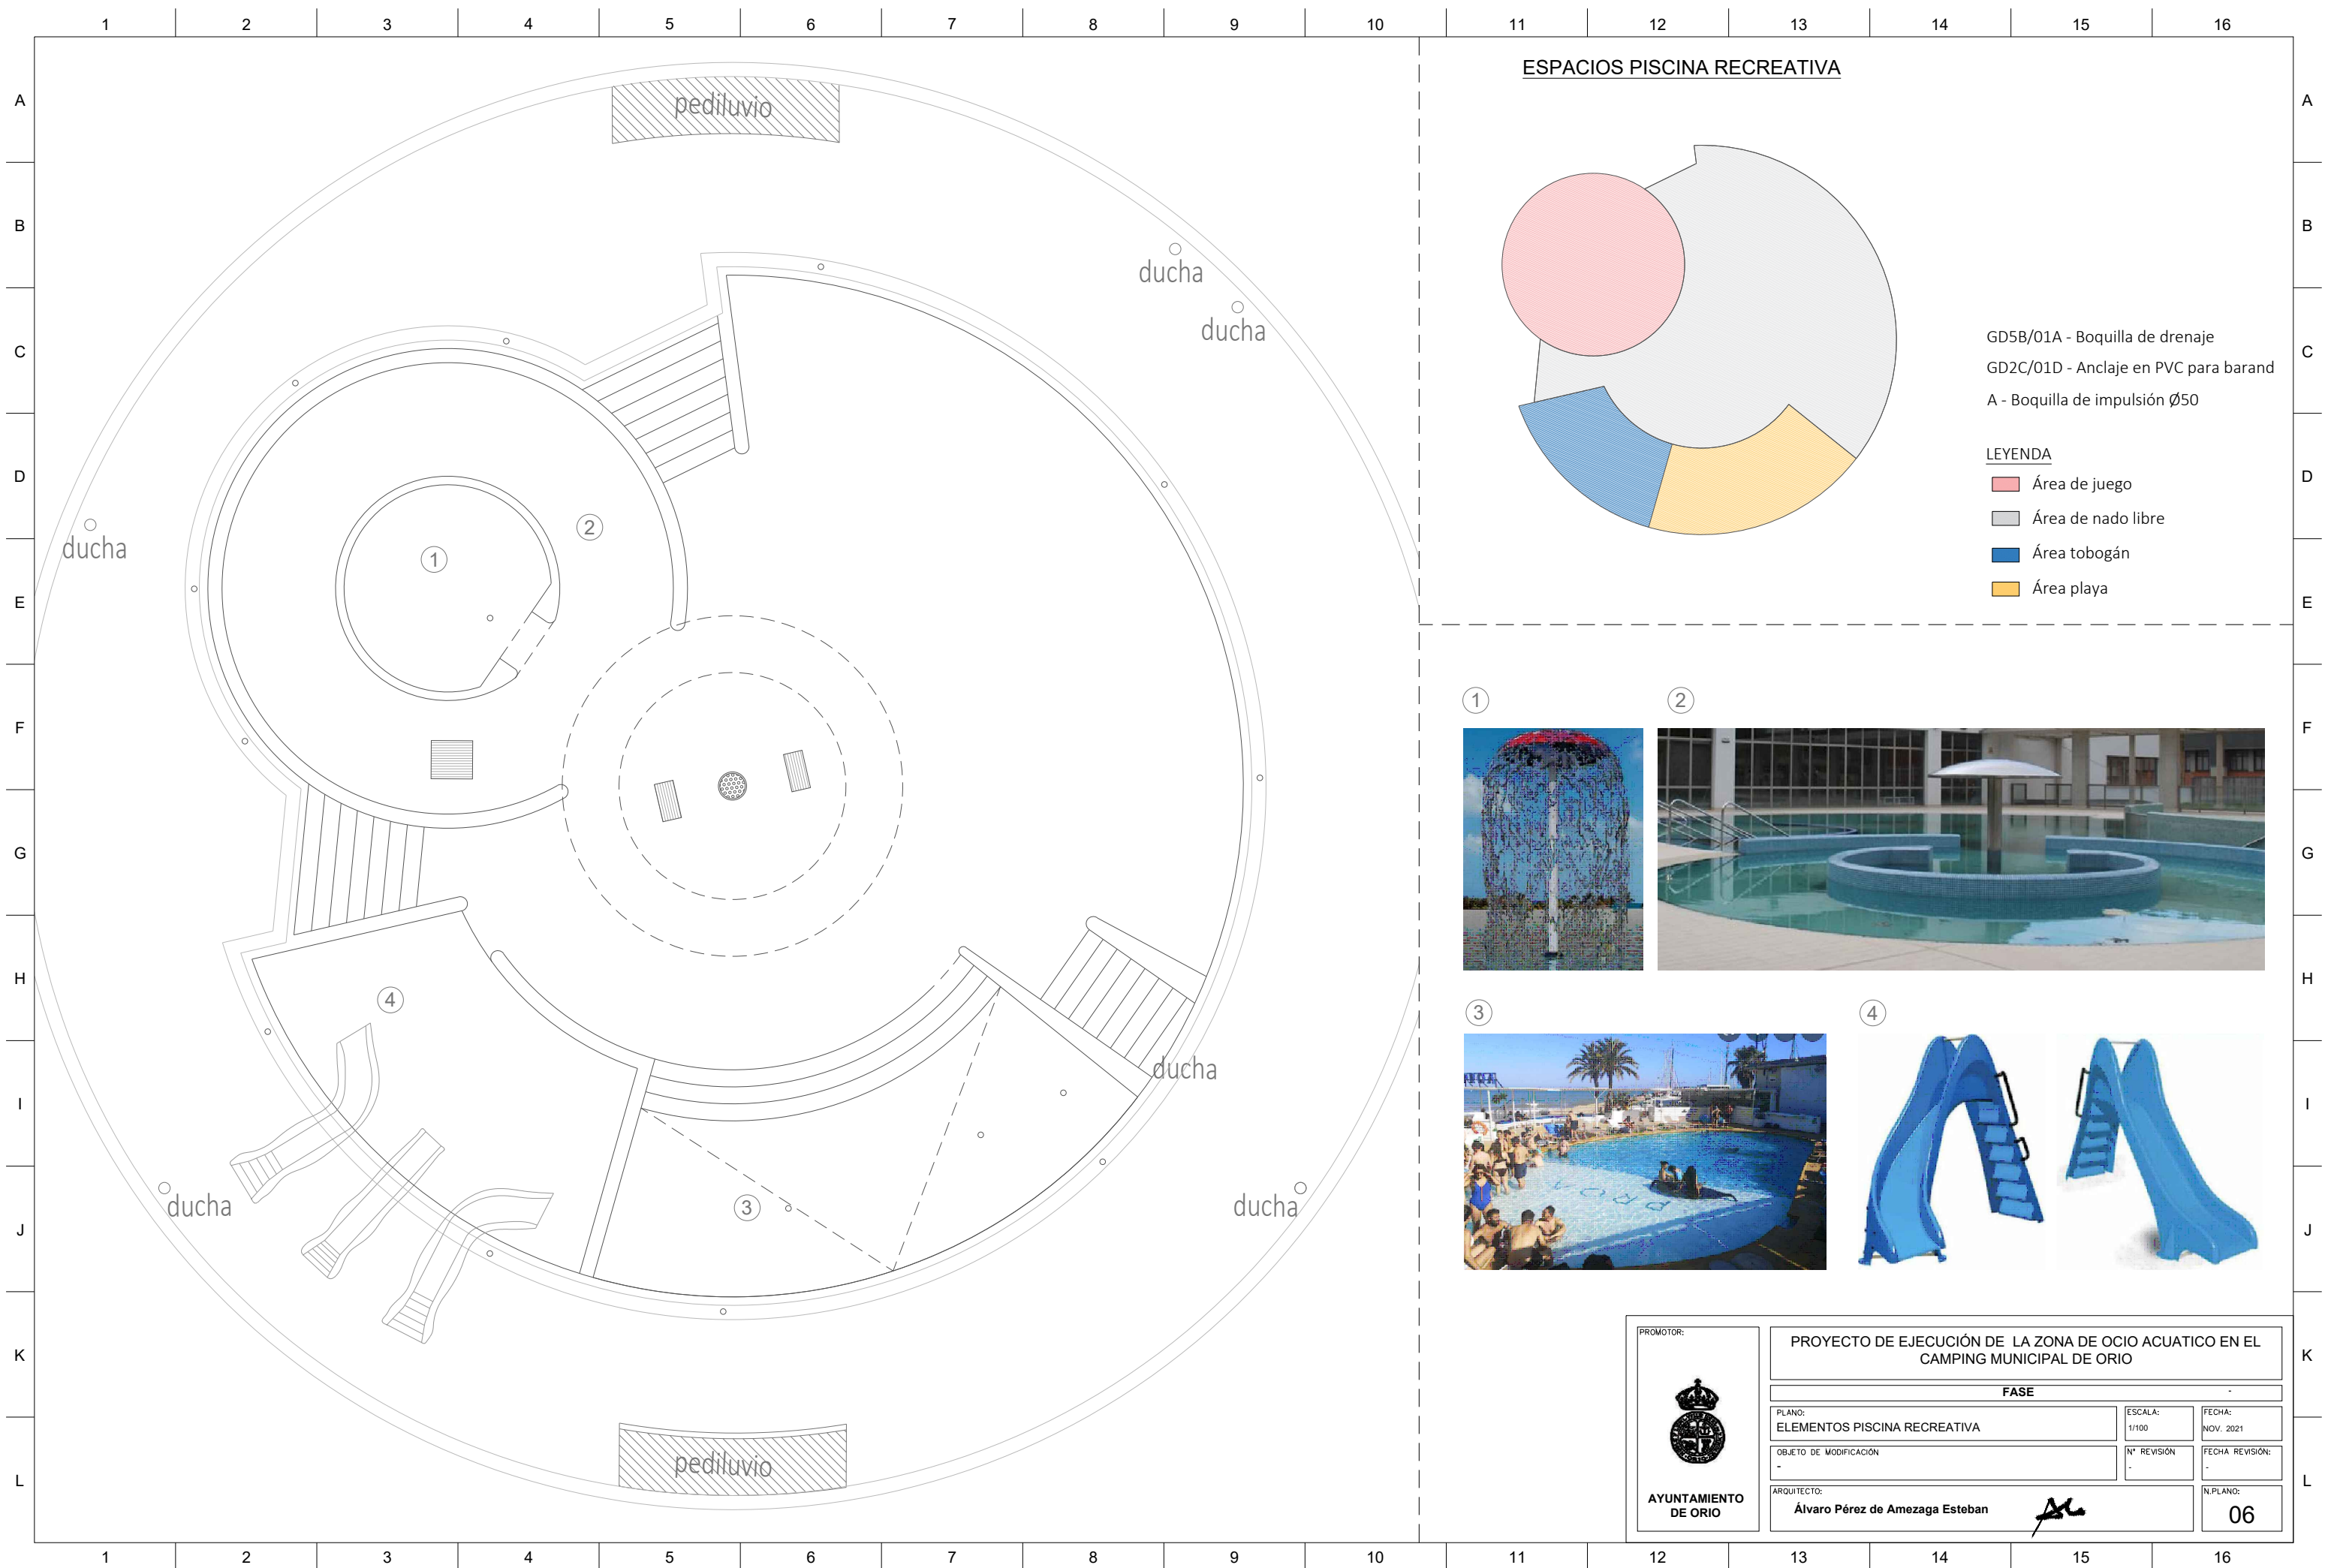
TOMA DE FONDO. E 1:20

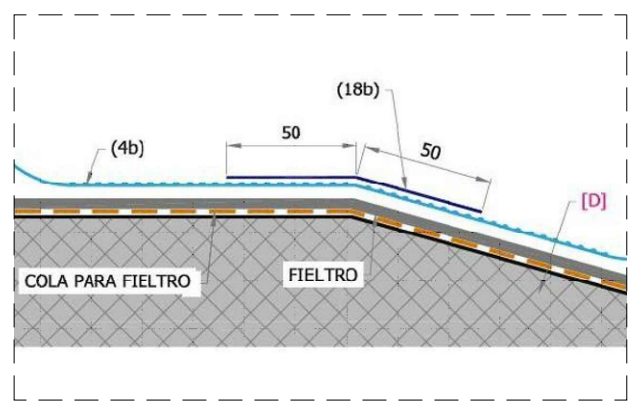


DETALLE MEMBRANA DE PVC ANTIDESLIZANTE. SIN ESCALA

* Cotas de los detalles en mm

 PROMOTOR: AYUNTAMIENTO DE ORO	PROYECTO DE EJECUCIÓN DE LA ZONA DE OCIO ACUATICO EN EL CAMPING MUNICIPAL DE ORO		
	FASE		
	PLANO: DETALLES CONSTRUCTIVOS	ESCALA: 1/20	FECHA: NOV. 2021
	OBJETO DE MODIFICACIÓN -	N° REVISIÓN -	FECHA REVISIÓN: -
ARQUITECTO: Álvaro Pérez de Amezaga Esteban	N. PLANO: 05		





ESPACIOS PISCINA RECREATIVA

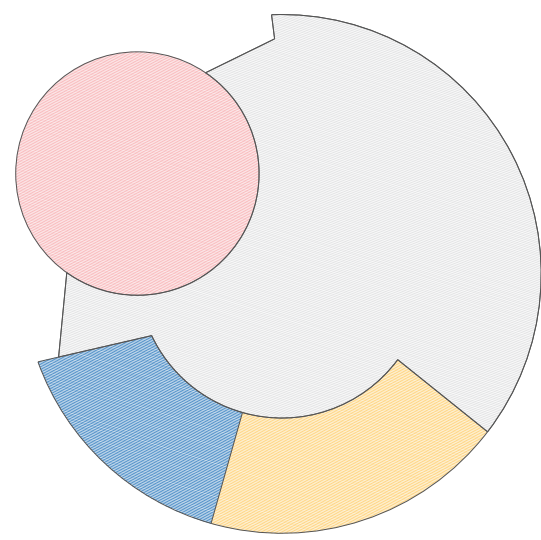


GD5B/01A - Boquilla de drenaje
 GD2C/01D - Anclaje en PVC para barand
 A - Boquilla de impulsión Ø50




- LEYENDA**
- Área de juego
 - Área de nado libre
 - Área tobogán
 - Área playa

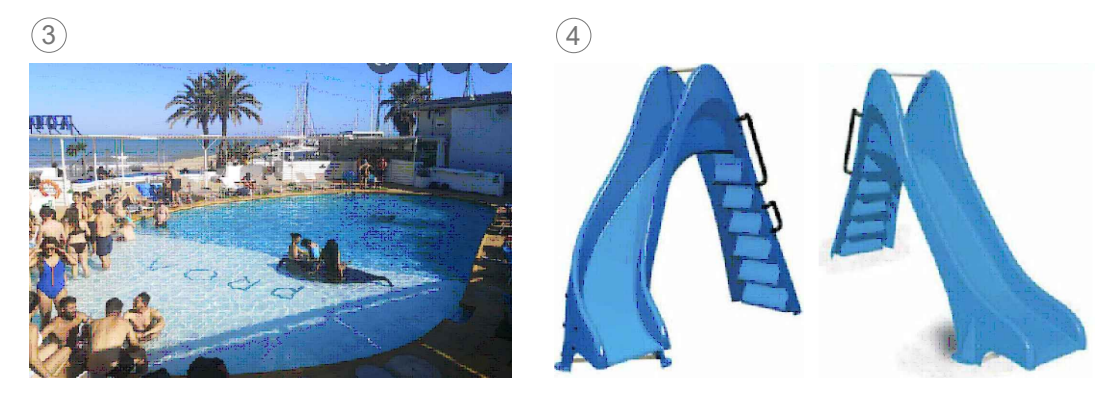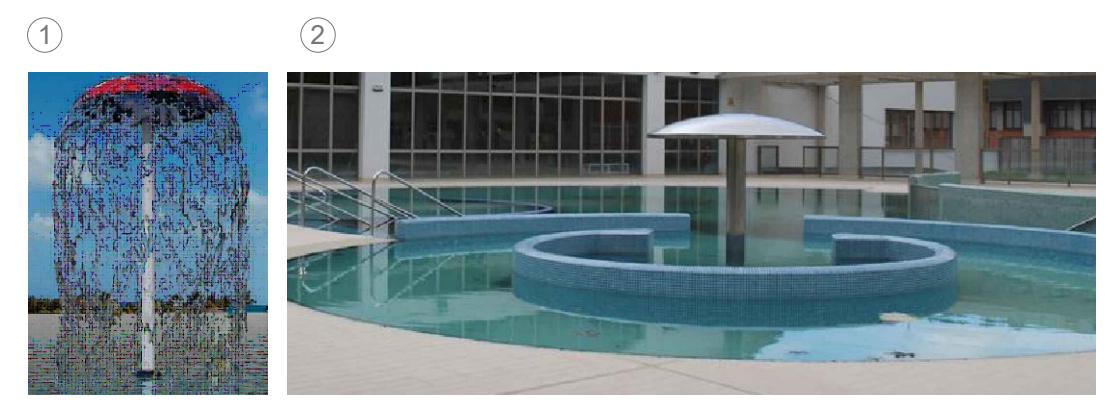


PROMOTOR: AYUNTAMIENTO DE ORIO	PROYECTO DE EJECUCIÓN DE LA ZONA DE OCIO ACUATICO EN EL CAMPING MUNICIPAL DE ORIO		
	FASE		
	PLANO: ELEMENTOS PISCINA RECREATIVA	ESCALA: 1/100	FECHA: NOV. 2021
	OBJETO DE MODIFICACIÓN -	Nº REVISIÓN -	FECHA REVISIÓN: -
ARQUITECTO: Álvaro Pérez de Amezaga Esteban	N.º PLANO: 06		

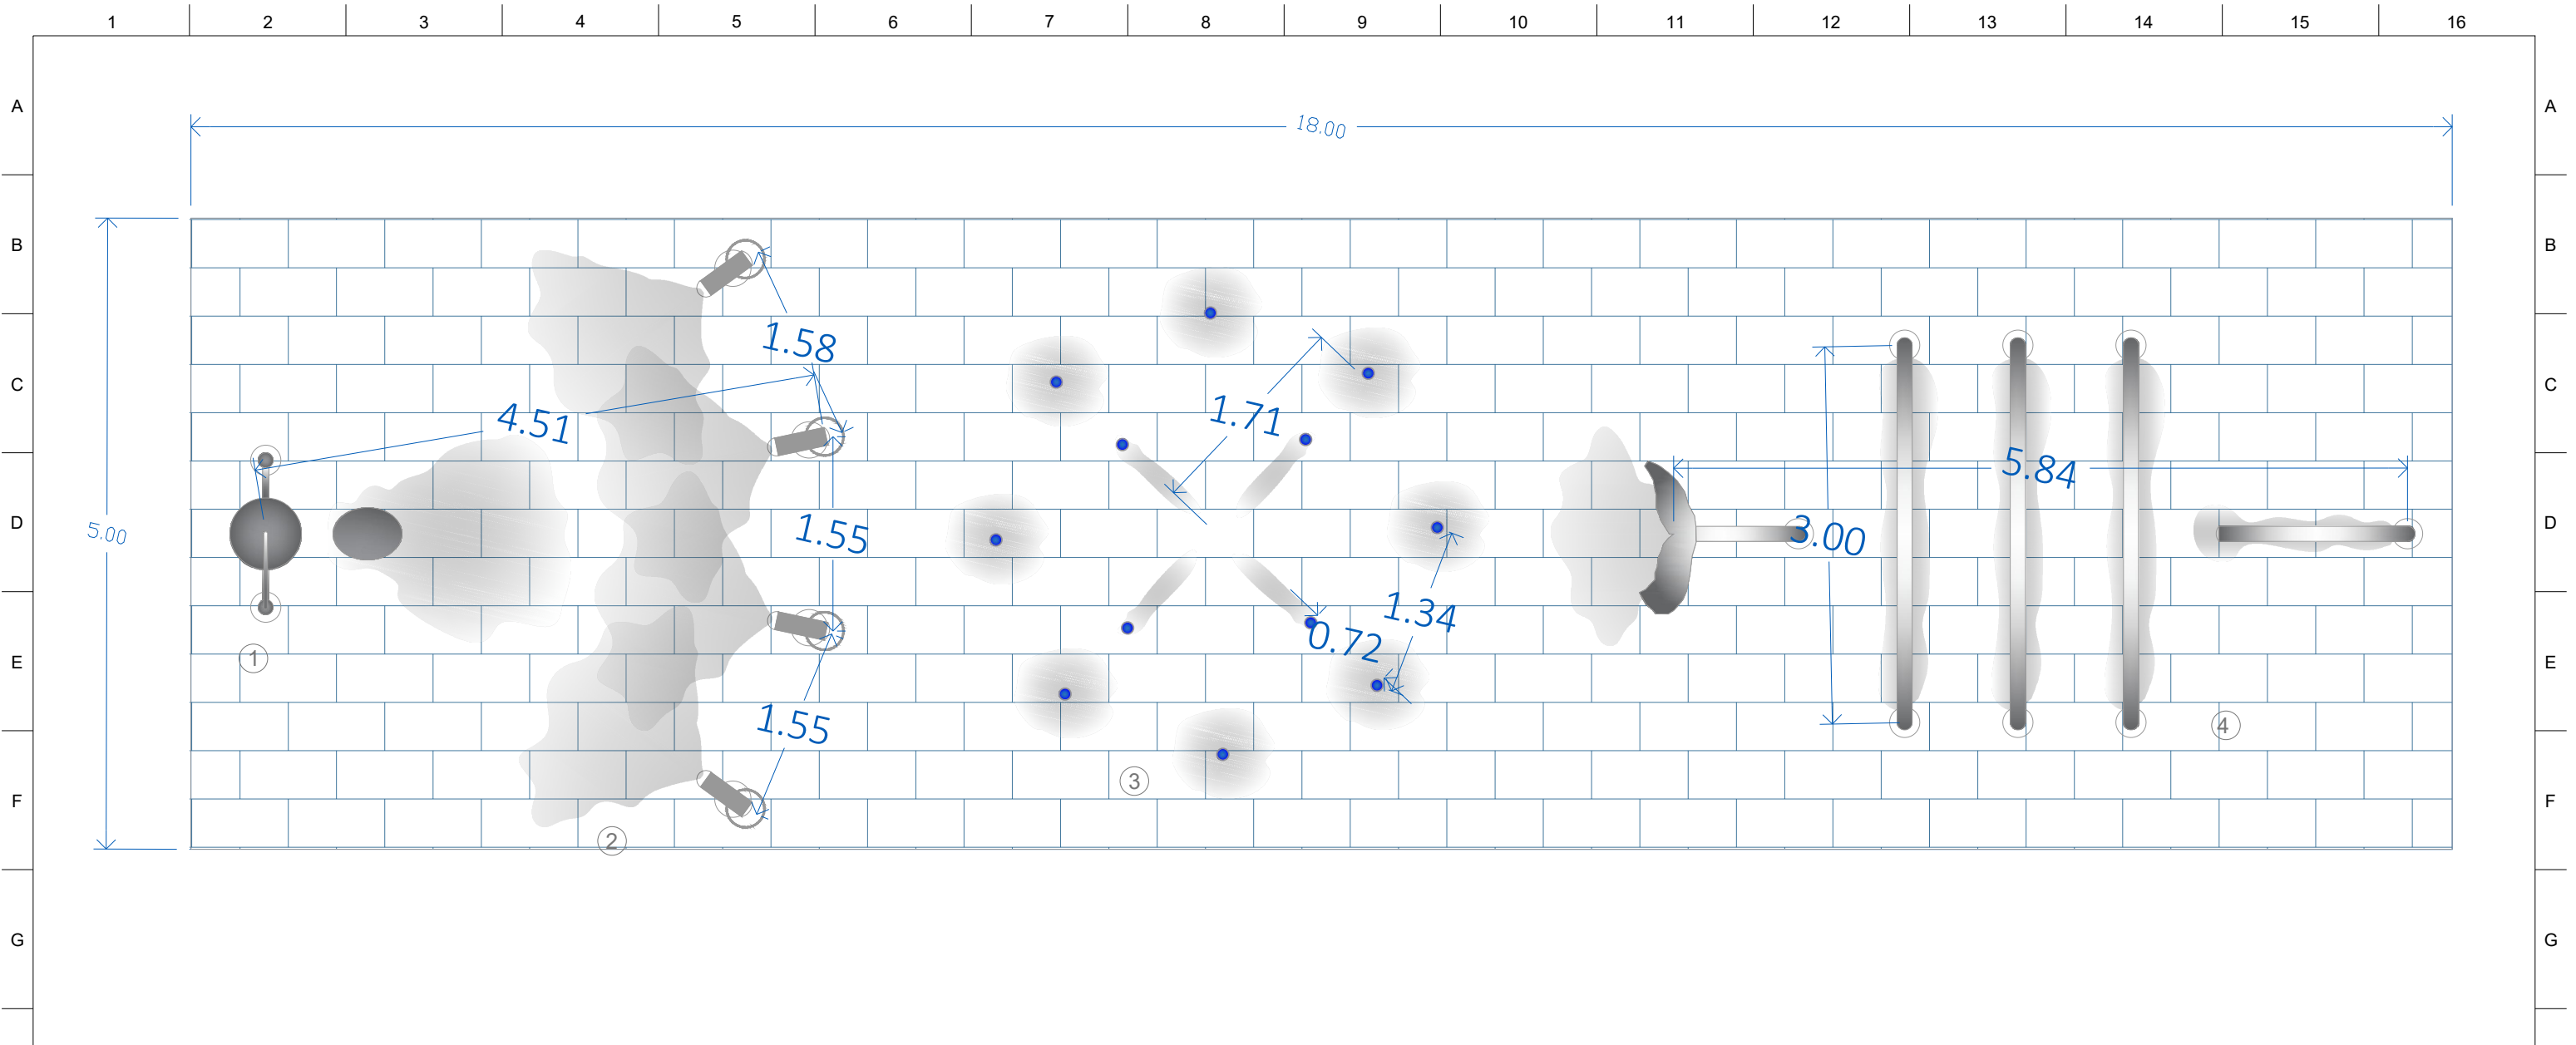


JUEGOS INFANTILES:

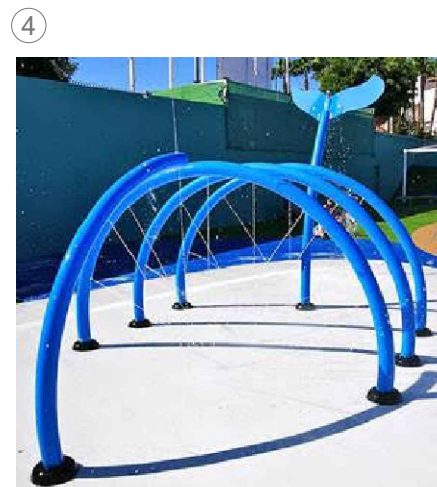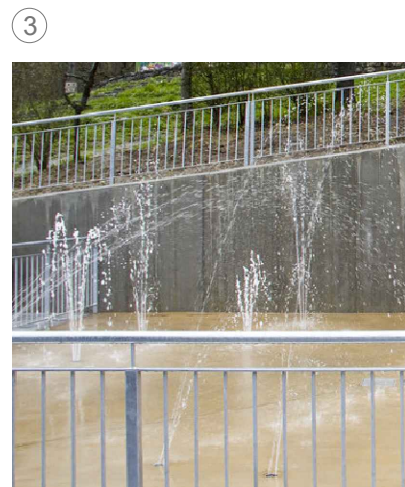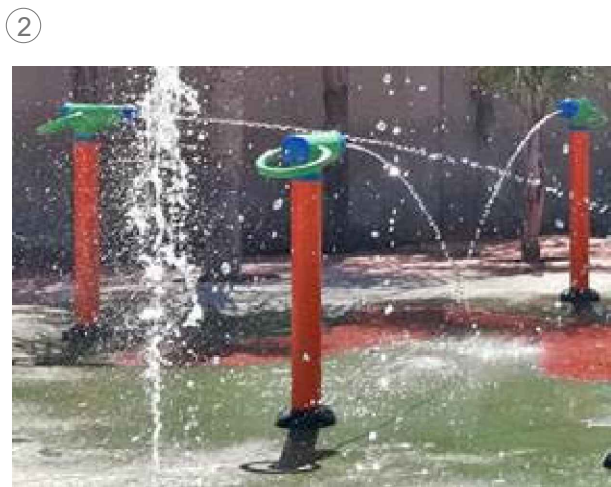

ACABADO SUELO:

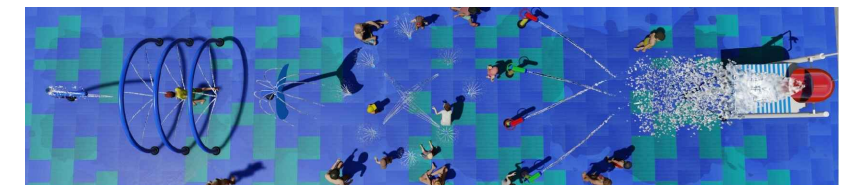


EPDM colores azulados y verdosos

 AYUNTAMIENTO DE ORO	PROYECTO DE EJECUCIÓN DE LA ZONA DE OCIO ACUATICO EN EL CAMPING MUNICIPAL DE ORO		
	FASE		
	PLANO: PLANTA ACOTA Y ELEMENTOS EN ZONA SPRAY PARK	ESCALA: 1/100	FECHA: NOV. 2021
	OBJETO DE MODIFICACIÓN -	Nº REVISIÓN -	FECHA REVISIÓN: -
ARQUITECTO: Álvaro Pérez de Amezaga Esteban			
			N.º PLANO: 07




PROMOTOR:






AYUNTAMIENTO DE ORRIO

CUARTO DE INSTALACIONES CAMPING MUNICIPAL DE ORRIO		
FASE		
PLANO: PLANO DE INSTALACIONES. TRAZADO GENERAL	ESCALA: 1/250	FECHA: NOV. 2021
OBJETO DE MODIFICACIÓN -	Nº REVISIÓN -	FECHA REVISIÓN: -
ARQUITECTO: Álvaro Pérez de Amezaga Esteban	N.º PLANO: 08	




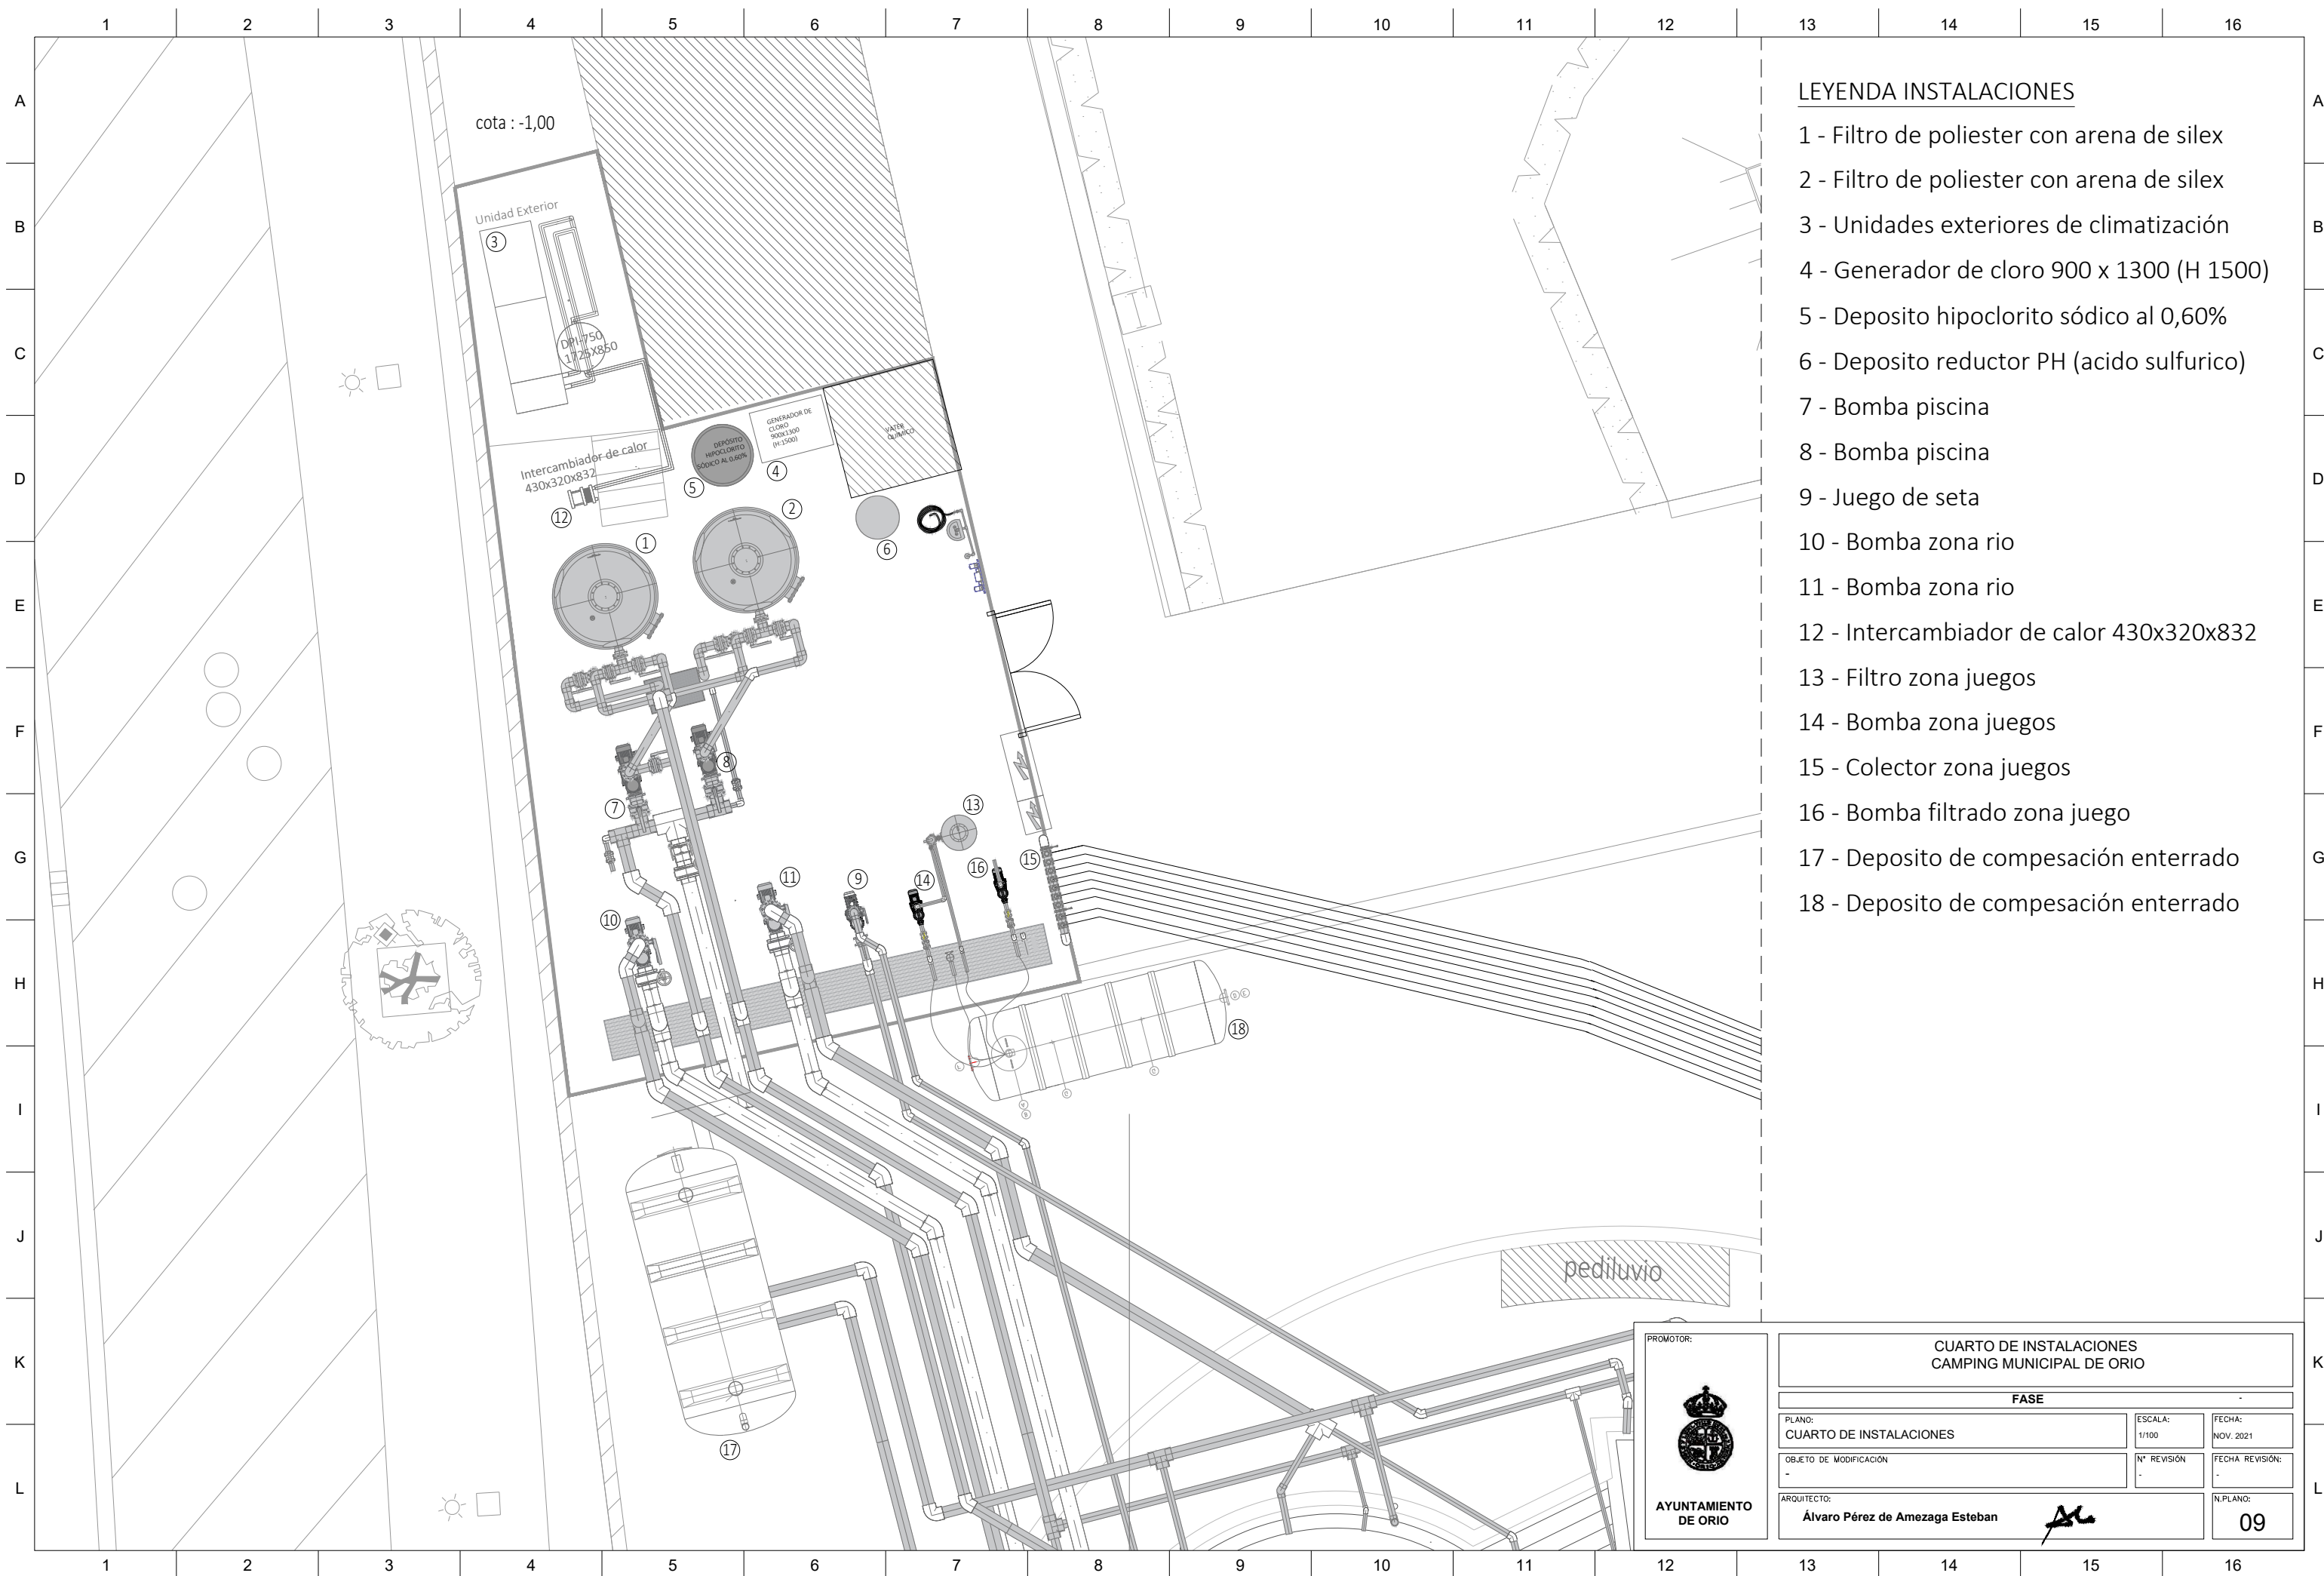


- LEYENDA INSTALACIONES**
- 1 - Filtro de poliester con arena de silex
 - 2 - Filtro de poliester con arena de silex
 - 3 - Unidades exteriores de climatización
 - 4 - Generador de cloro 900 x 1300 (H 1500)
 - 5 - Deposito hipoclorito sódico al 0,60%
 - 6 - Deposito reductor PH (acido sulfurico)
 - 7 - Bomba piscina
 - 8 - Bomba piscina
 - 9 - Juego de seta
 - 10 - Bomba zona rio
 - 11 - Bomba zona rio
 - 12 - Intercambiador de calor 430x320x832
 - 13 - Filtro zona juegos
 - 14 - Bomba zona juegos
 - 15 - Colector zona juegos
 - 16 - Bomba filtrado zona juego
 - 17 - Deposito de compesación enterrado
 - 18 - Deposito de compesación enterrado

 PROMOTOR: AYUNTAMIENTO DE ORIO			CUARTO DE INSTALACIONES CAMPING MUNICIPAL DE ORIO		
FASE			ESCALA: 1/100		
PLANO: CUARTO DE INSTALACIONES		FECHA: NOV. 2021	Nº REVISIÓN: -		FECHA REVISIÓN: -
OBJETO DE MODIFICACIÓN: -		ARQUITECTO: Álvaro Pérez de Amezaga Esteban		N.PLANO: 09	

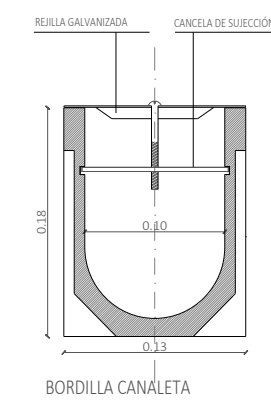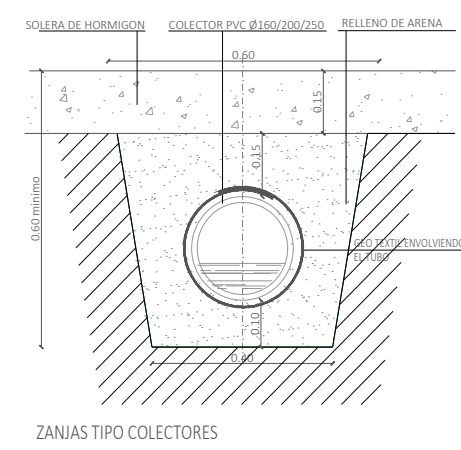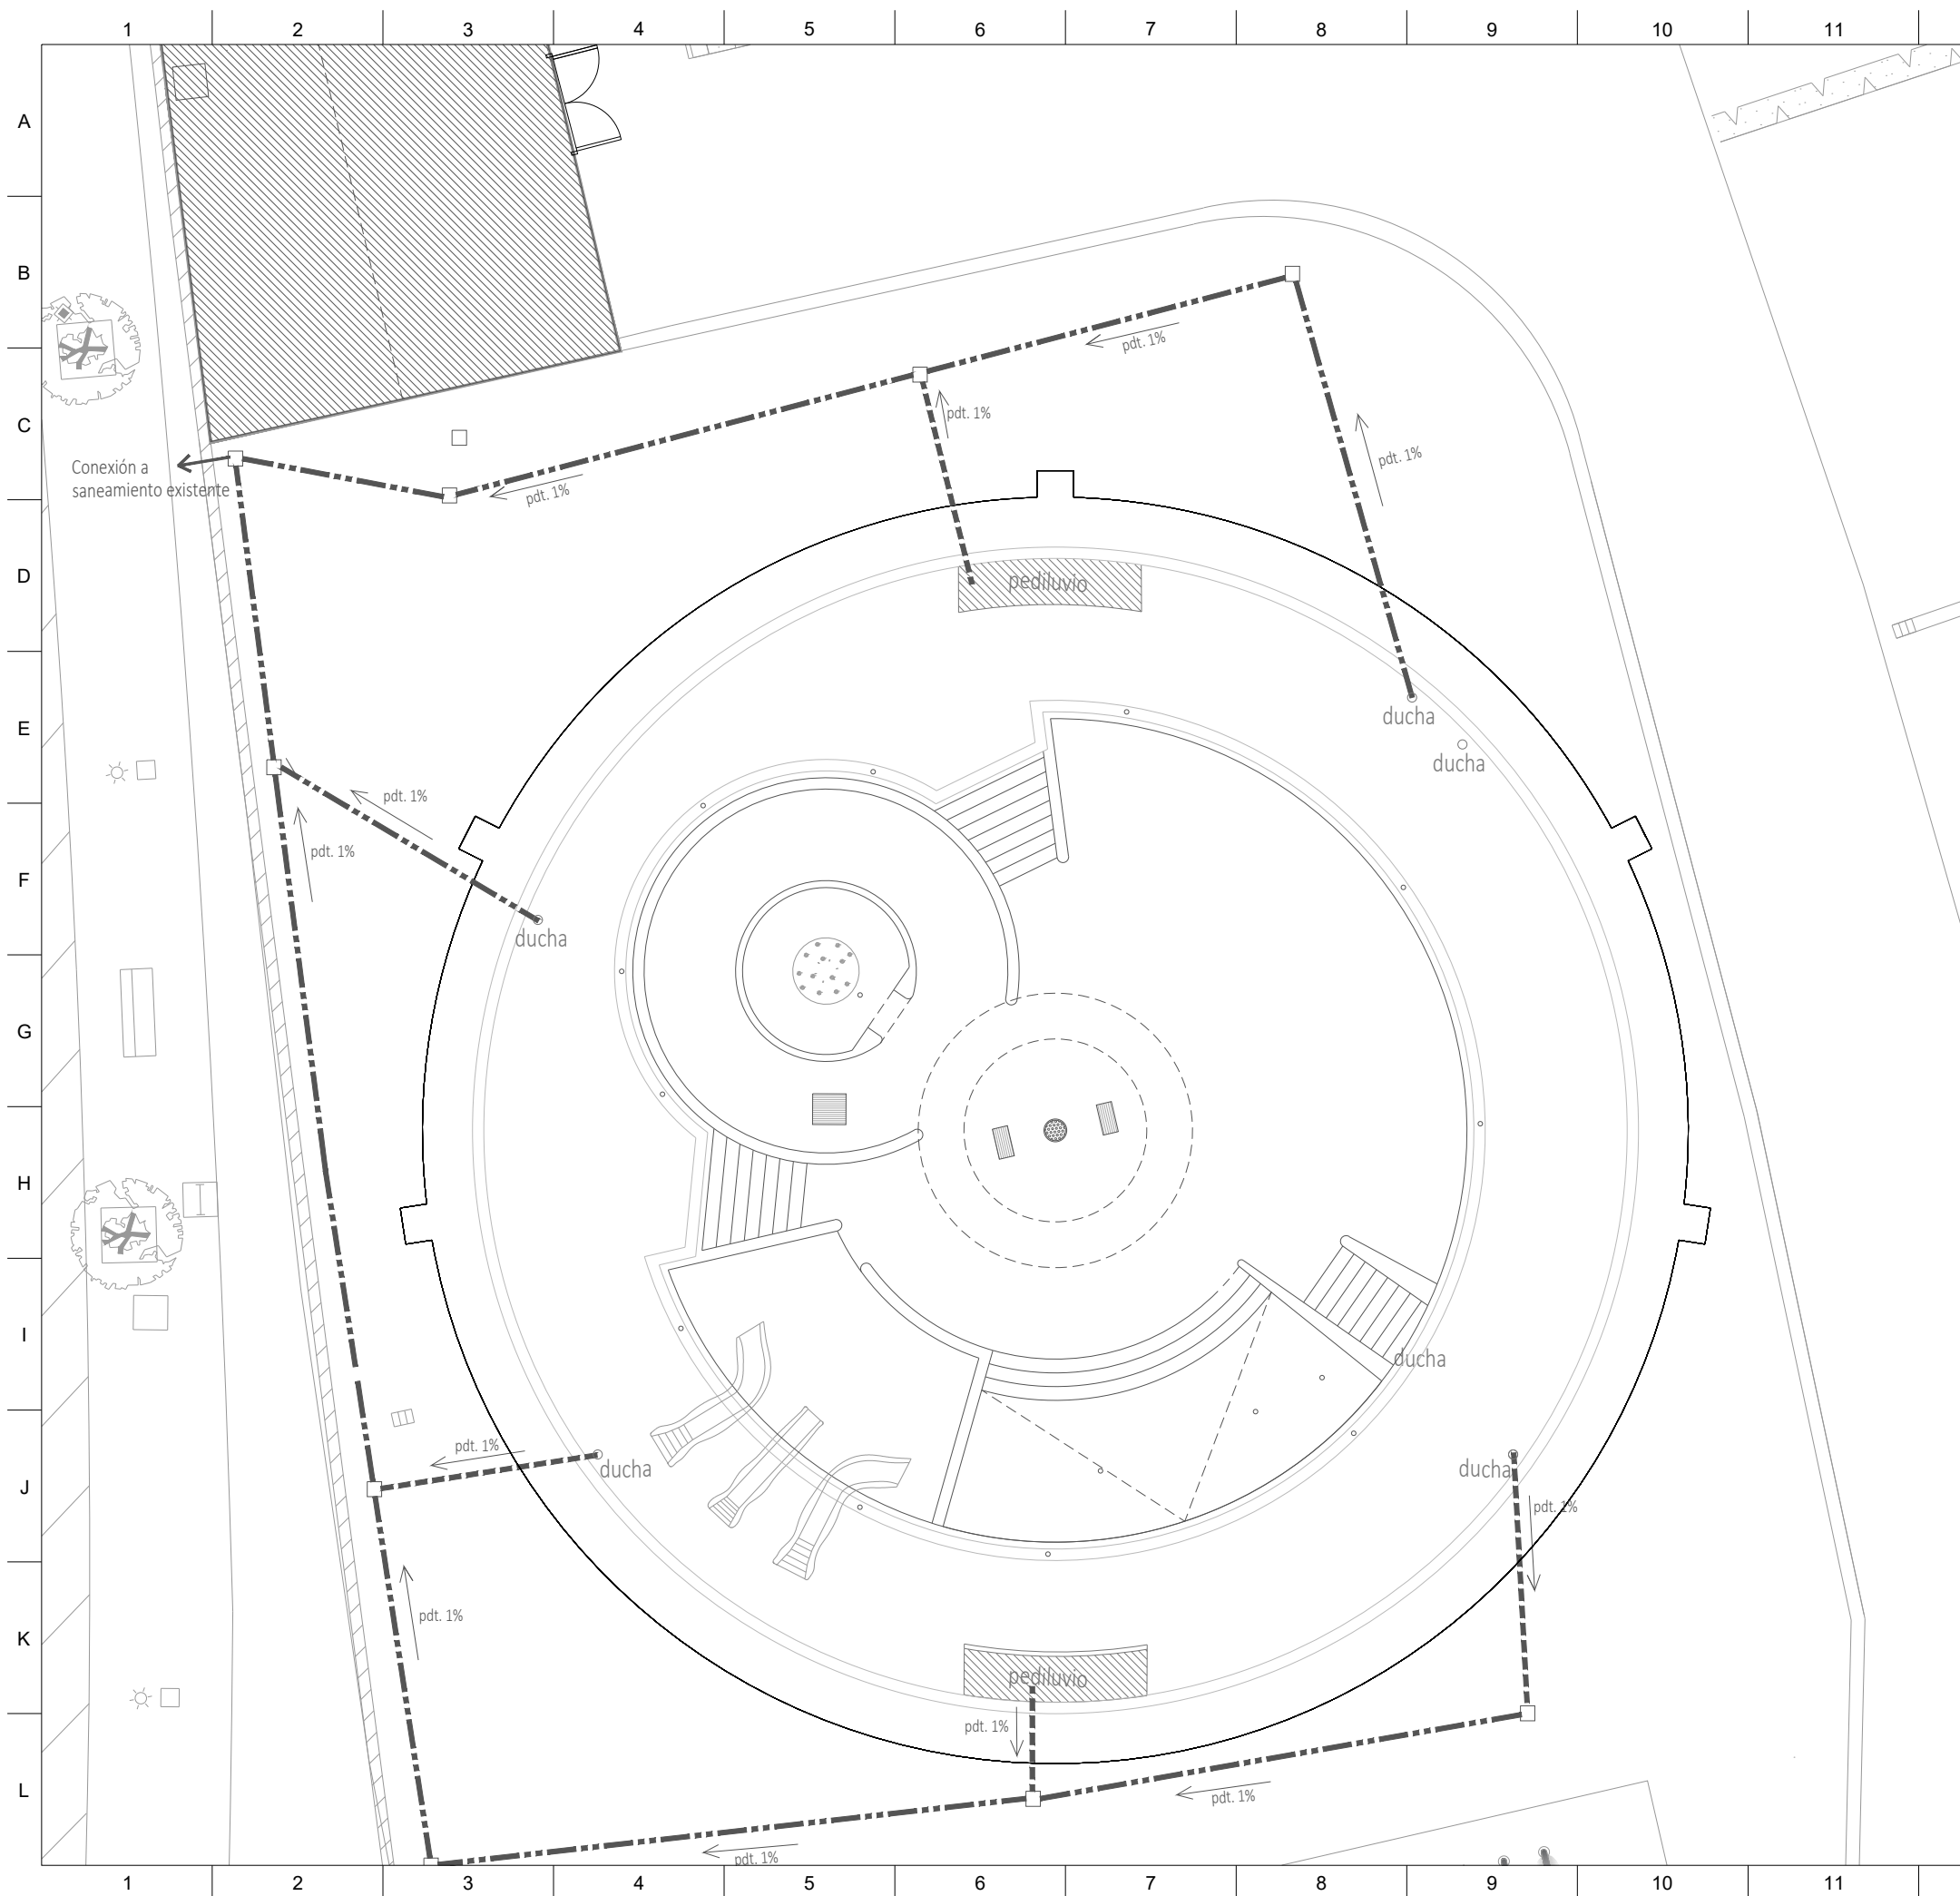


ARQUETA REGISTRABLE 60x60

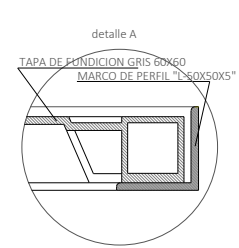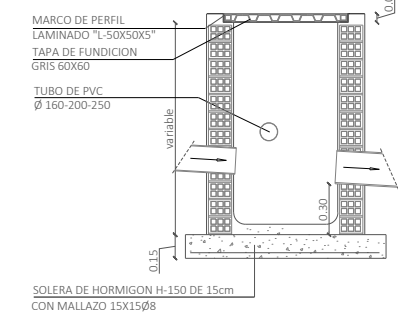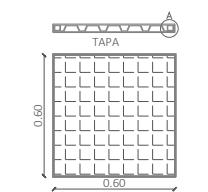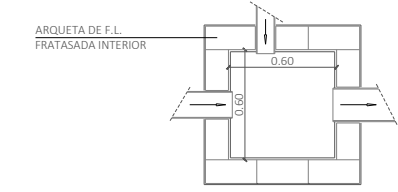


LEYENDA

- Colector PVC Ø160
- Colector PVC Ø110
- Arqueta registrable 80x80 de altura variable

<p>PROMOTOR: AYUNTAMIENTO DE ORIO</p>	<p>PROYECTO DE EJECUCIÓN DE LA ZONA DE OCIO ACUATICO EN EL CAMPING MUNICIPAL DE ORIO</p>		
	<p>FASE</p>		
	<p>PLANO: PLANO DE DRENAJE</p>	<p>ESCALA: 1/150</p>	<p>FECHA: NOV. 2021</p>
	<p>OBJETO DE MODIFICACIÓN -</p>	<p>Nº REVISIÓN -</p>	<p>FECHA REVISIÓN -</p>
<p>ARQUITECTO: Álvaro Pérez de Amezaga Esteban</p>	<p>N.PLANO: 10</p>		

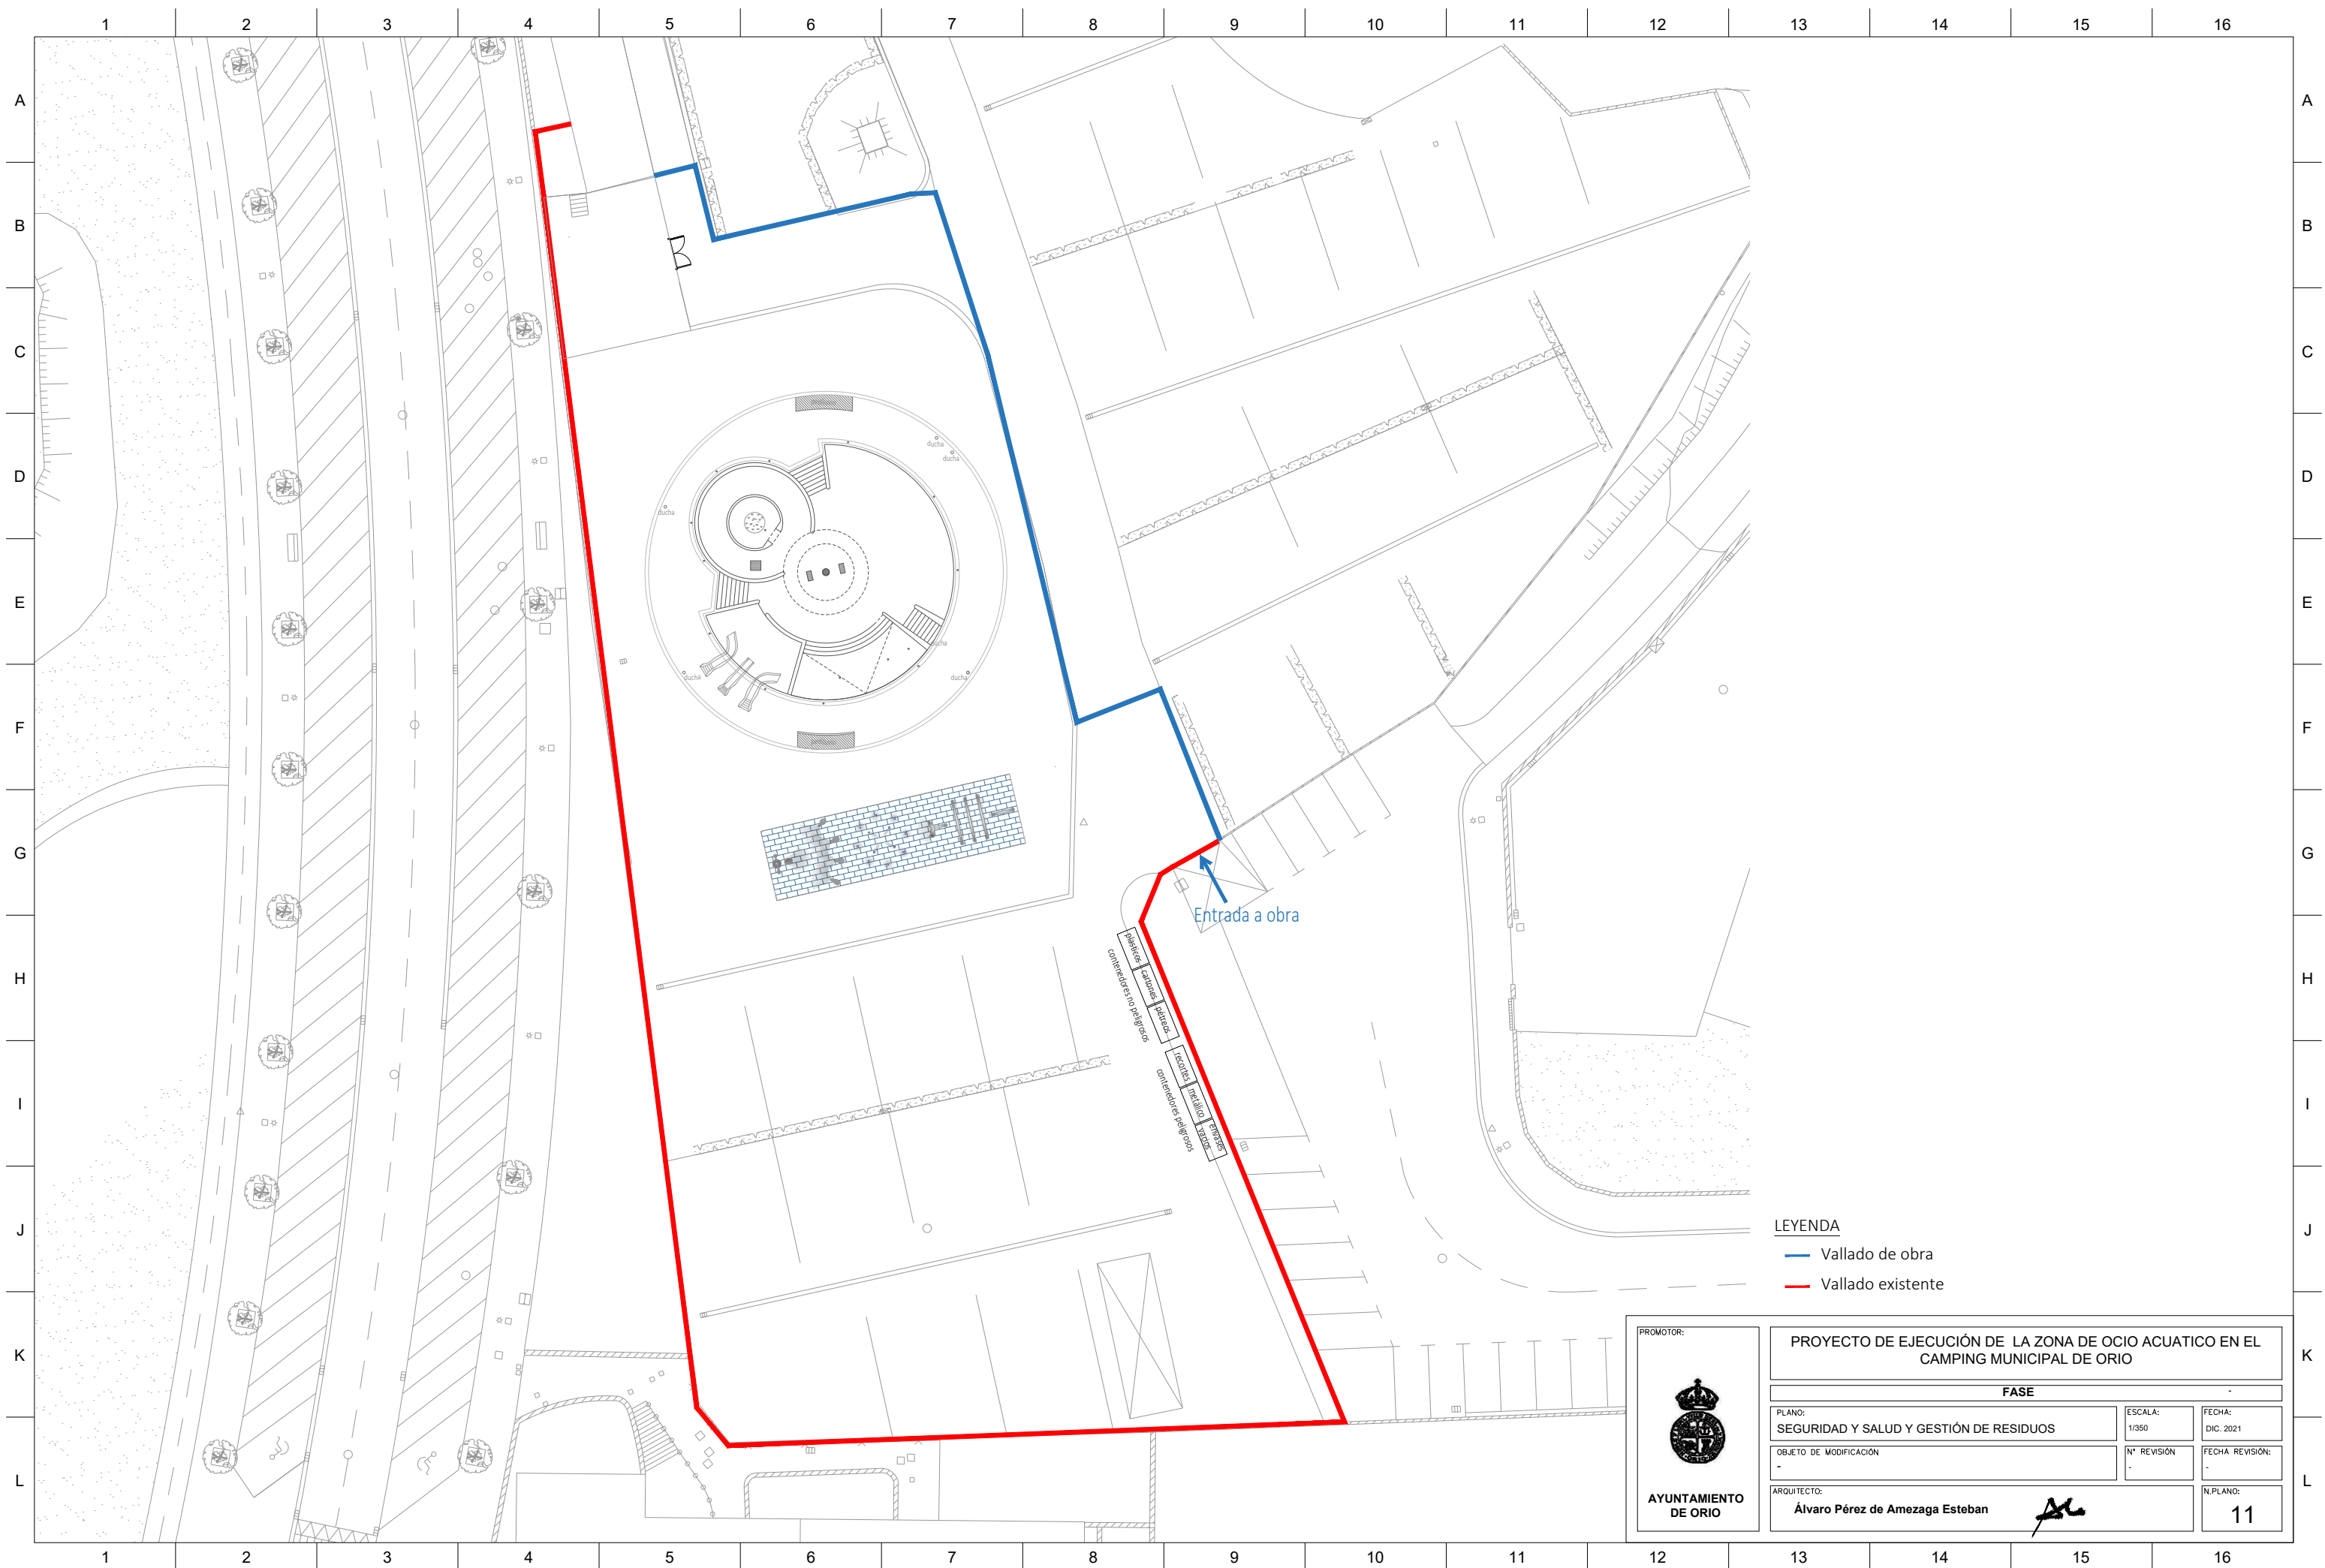

LEYENDA
 — Vallado de obra
 — Vallado existente

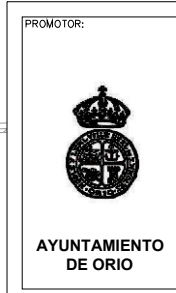

PROMOTOR: AYUNTAMIENTO DE ORIO		
PROYECTO DE EJECUCIÓN DE LA ZONA DE OCIO ACUATICO EN EL CAMPING MUNICIPAL DE ORIO		
FASE		
PLANO: SEGURIDAD Y SALUD Y GESTIÓN DE RESIDUOS	ESCALA: 1/350	FECHA: DIC. 2021
OBJETO DE MODIFICACIÓN -	Nº REVISIÓN -	FECHA REVISIÓN: -
ARQUITECTO: Álvaro Pérez de Amezaga Esteban		N.º PLANO: 11